




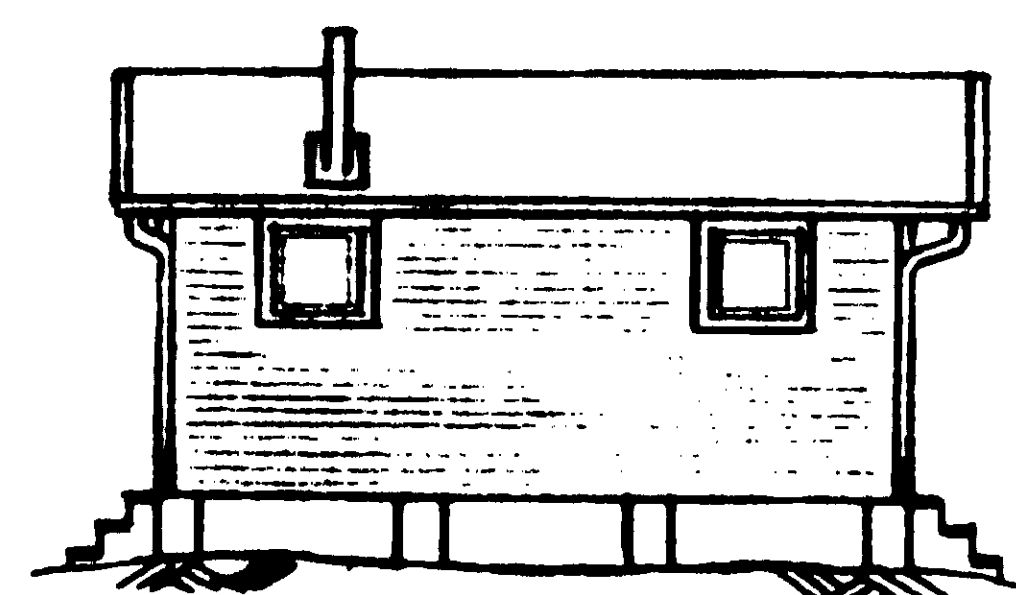


FASAD MOT NORDÖST

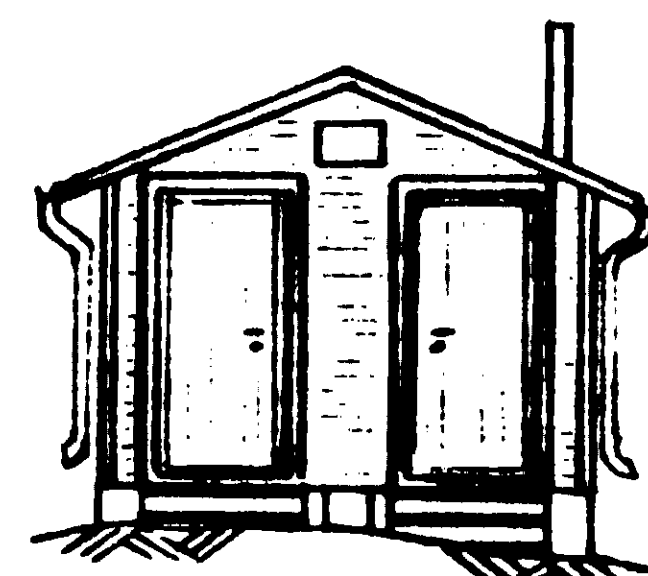


FASAD MOT SÖDÖST

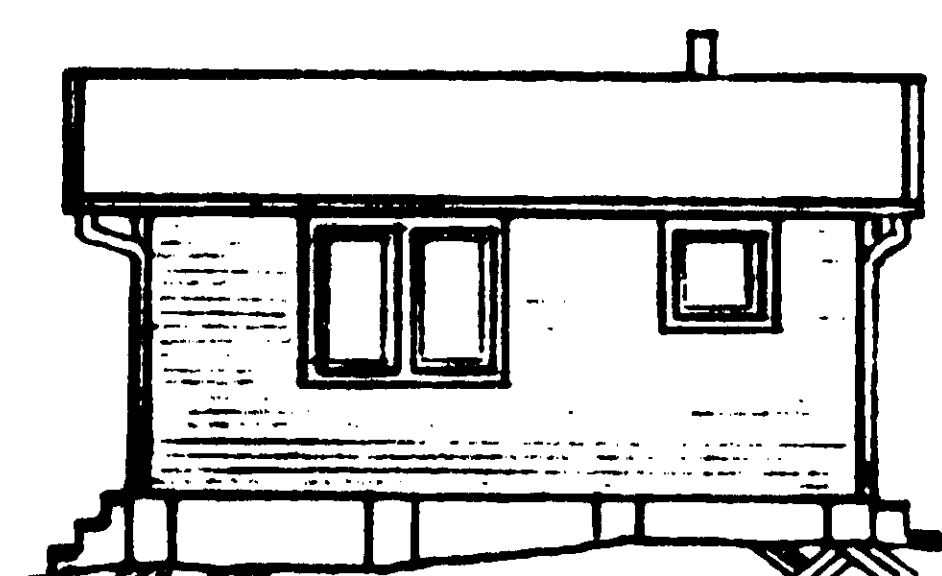



FASAD MOT SÖDVÄST

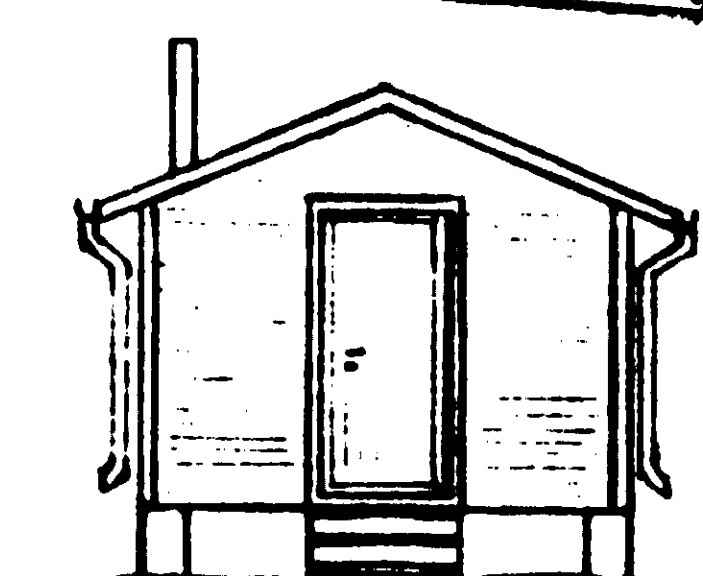

FASAD MOT NORDVÄST

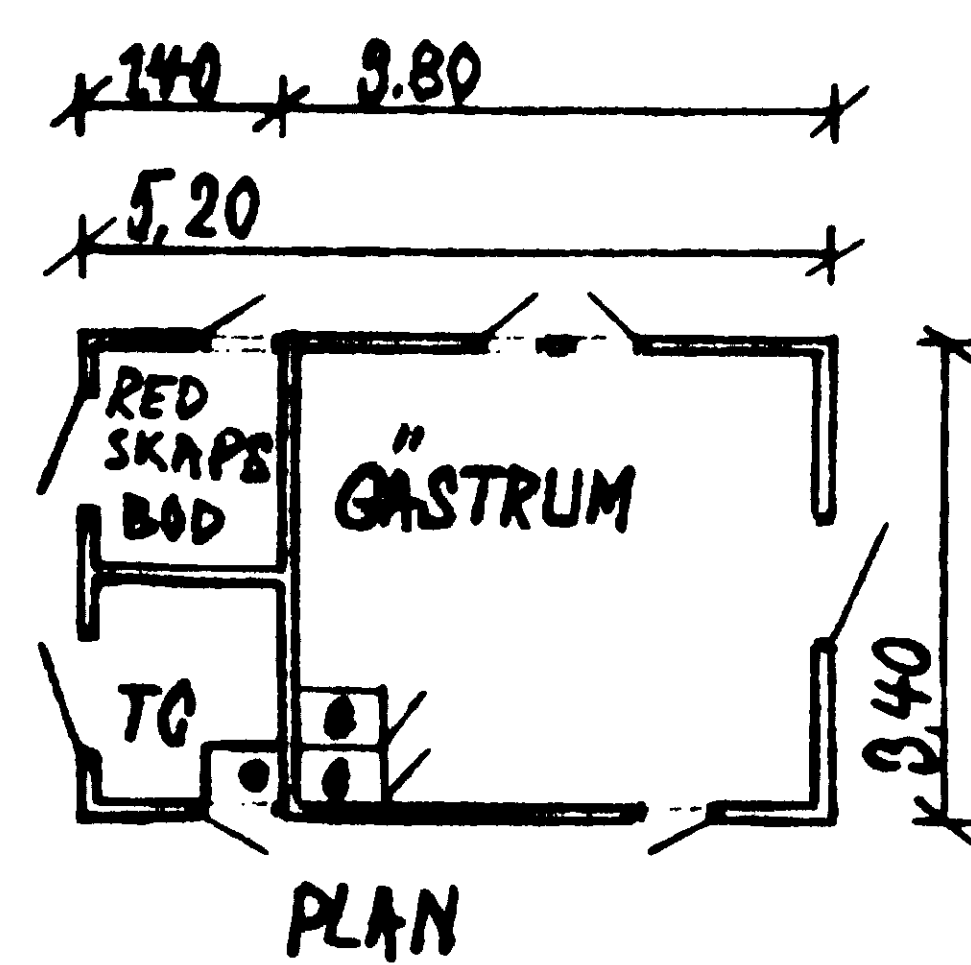

PLAN

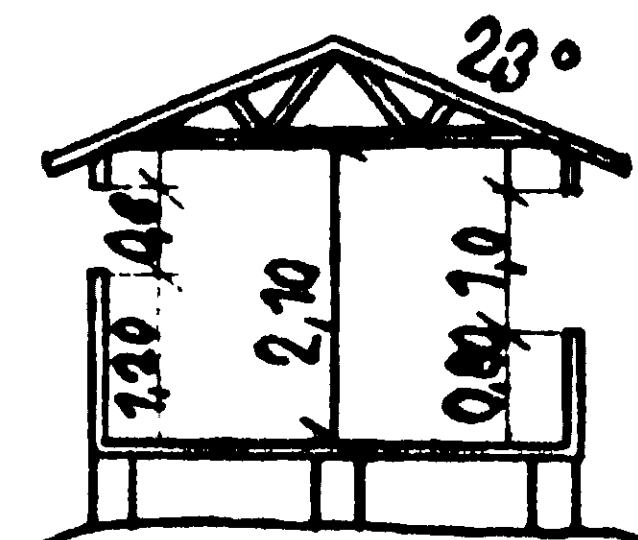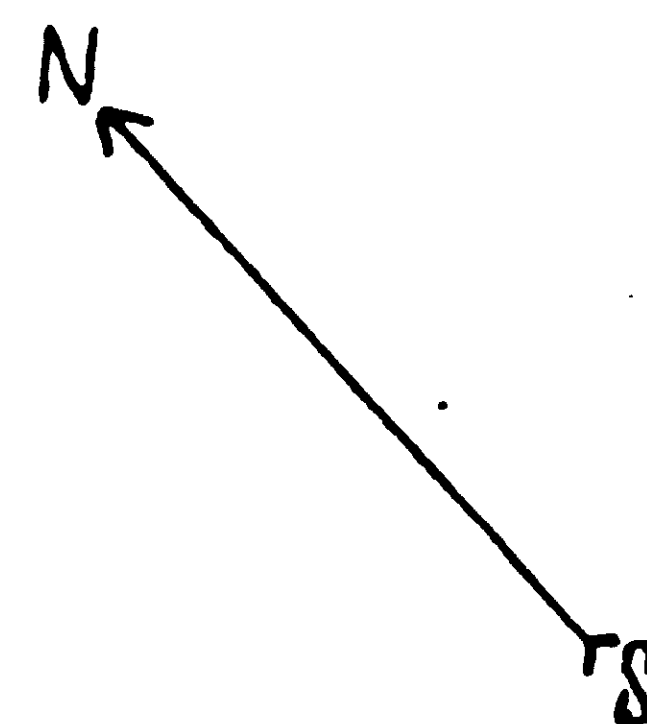

SEKTION

Byggnadslov beviljat i enlighet med
stadsstyrelsens beslut den 3.6.1971
betr. delegation av byggnadsnäm-
ndens beslutanderätt
Datum 781214 B 2278
NORDTÄLJE BYGGNADSNÄMND
Bengt Strandberg
Sekreterare

Granskad och godkänd 781214
Göran Olsson
Ejtr stadsarkitekt

18870 2:154 LÄNNA SOCKEN
GÄSTSTUGA NYBYGGNAD SKALA 1:100
TÄBY 781031
BIRGITTA LINDEREN
SÖDERVÄGEN 24
78304 TÄBY TEL: 08/7518374
Birgitta Lindgren

221631
7 NOV 1978
781214 06 234