



NÖRRTÄLJE KOMMUN
Byggnadsnämnden
1982-05-16 25
82/181 086.334


247323

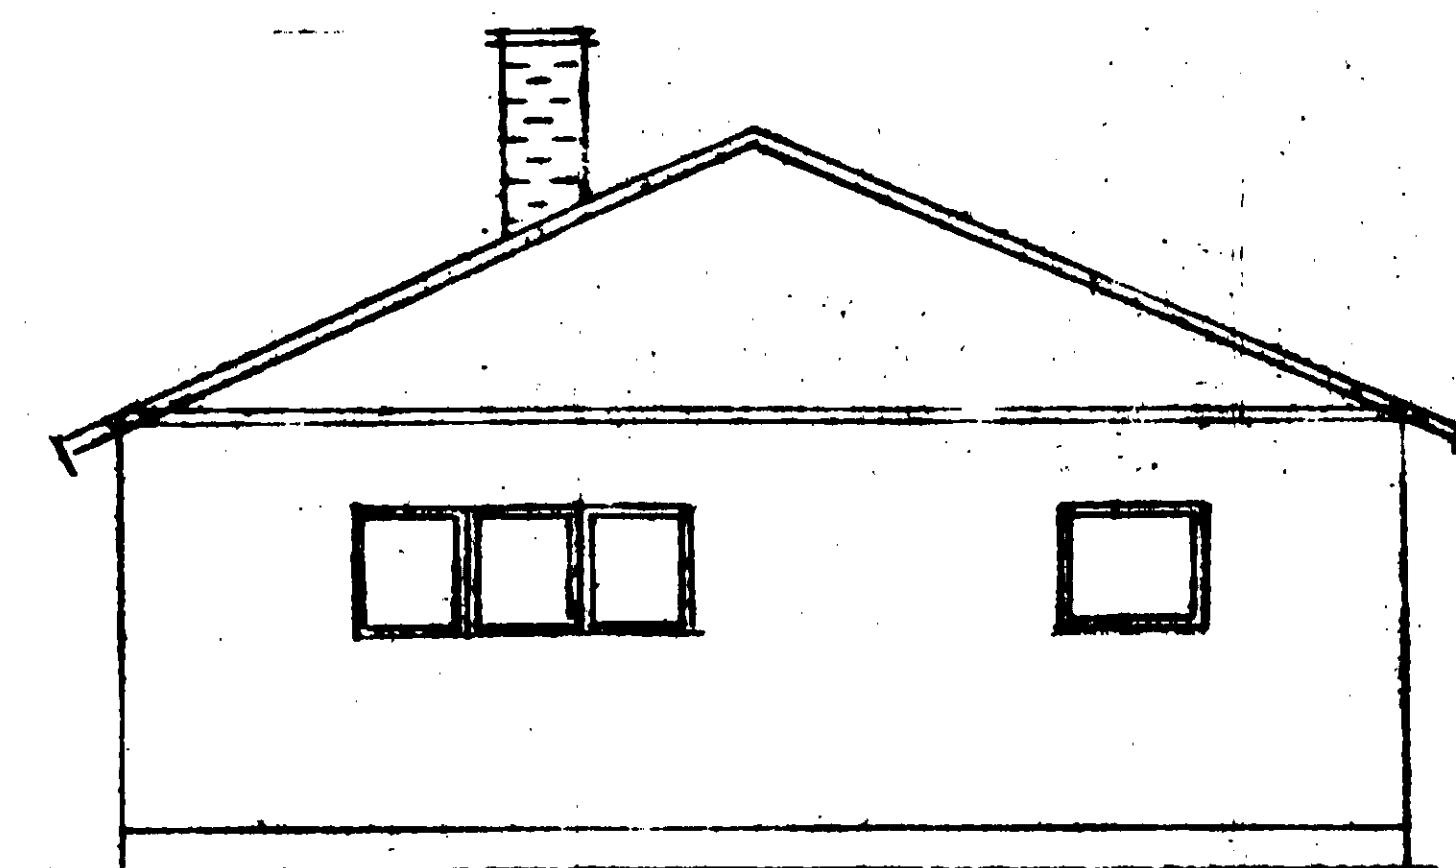


FASAD MOT SYDÖST

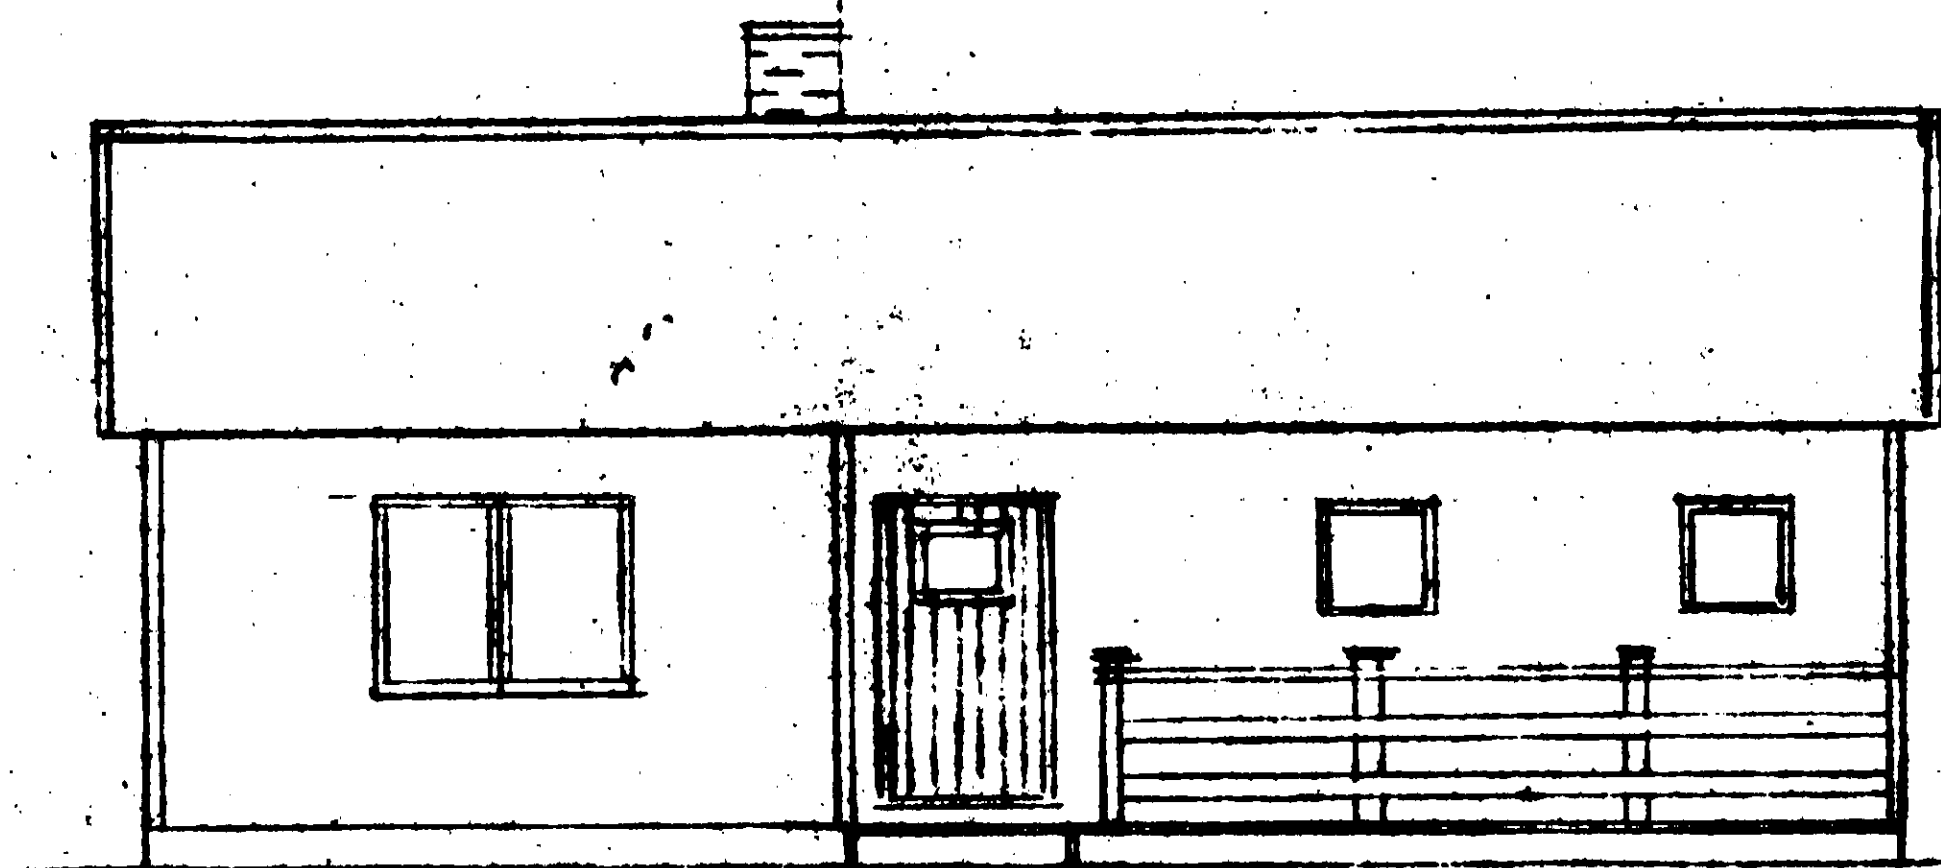


FASAD MOT NÖRÖDÖST

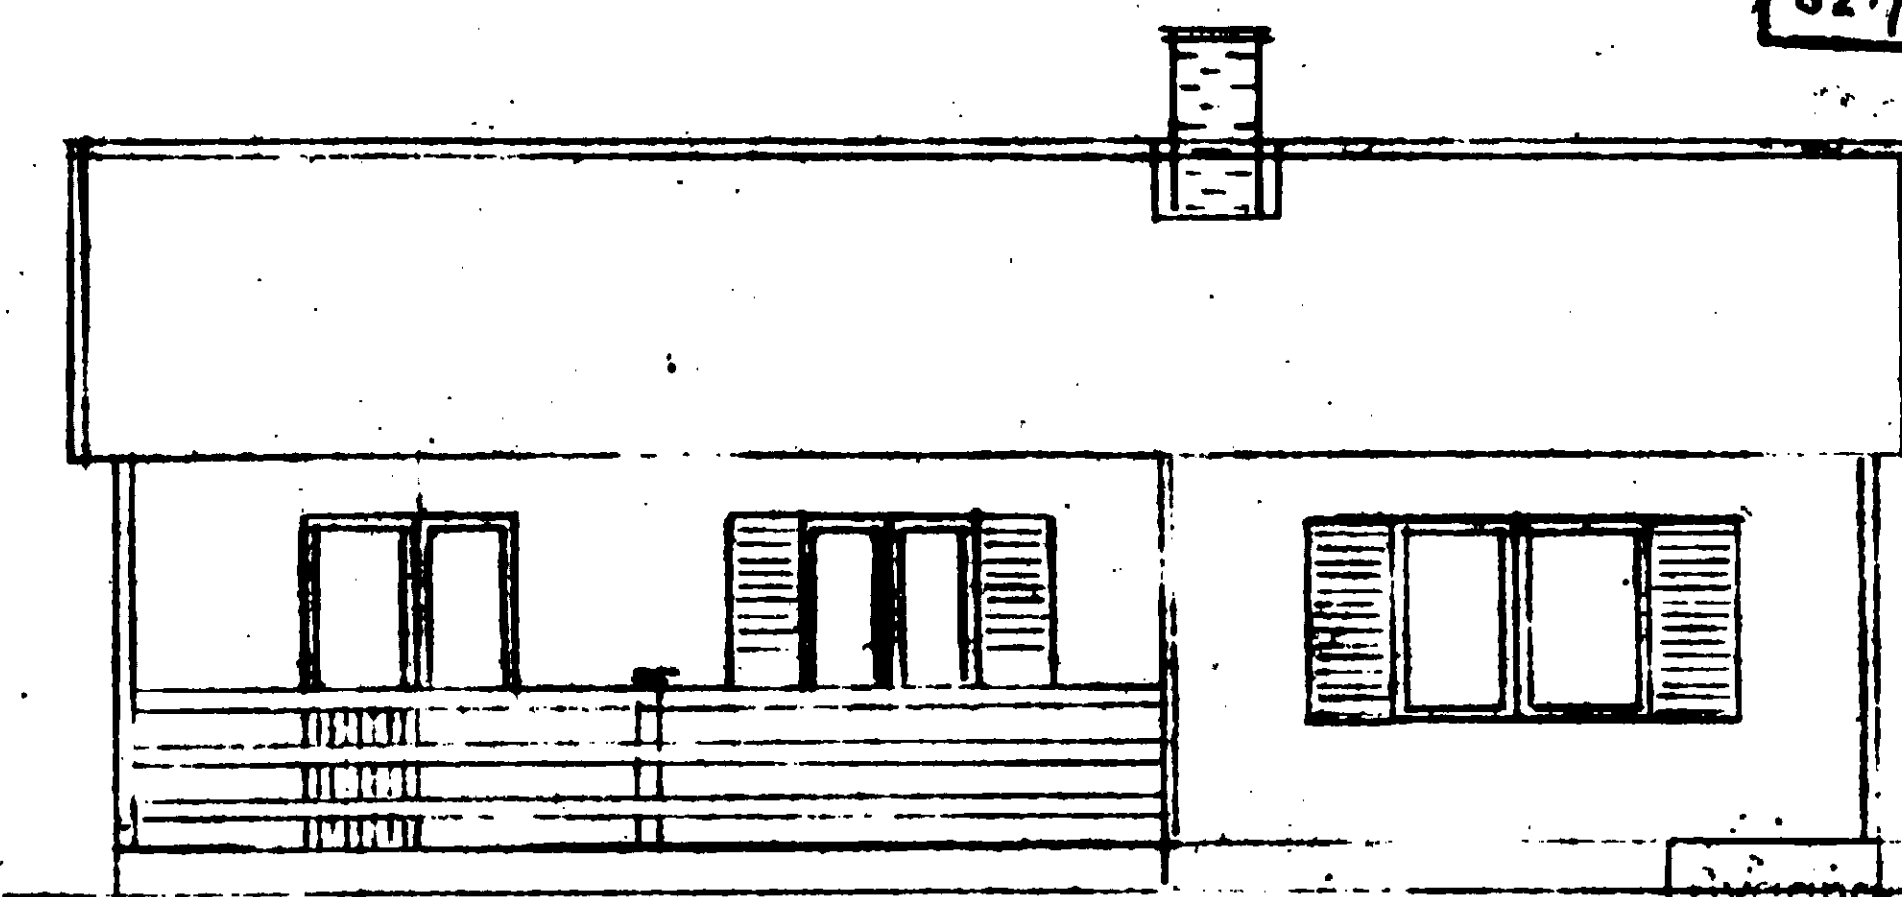


FASAD MOT SYDVÄST

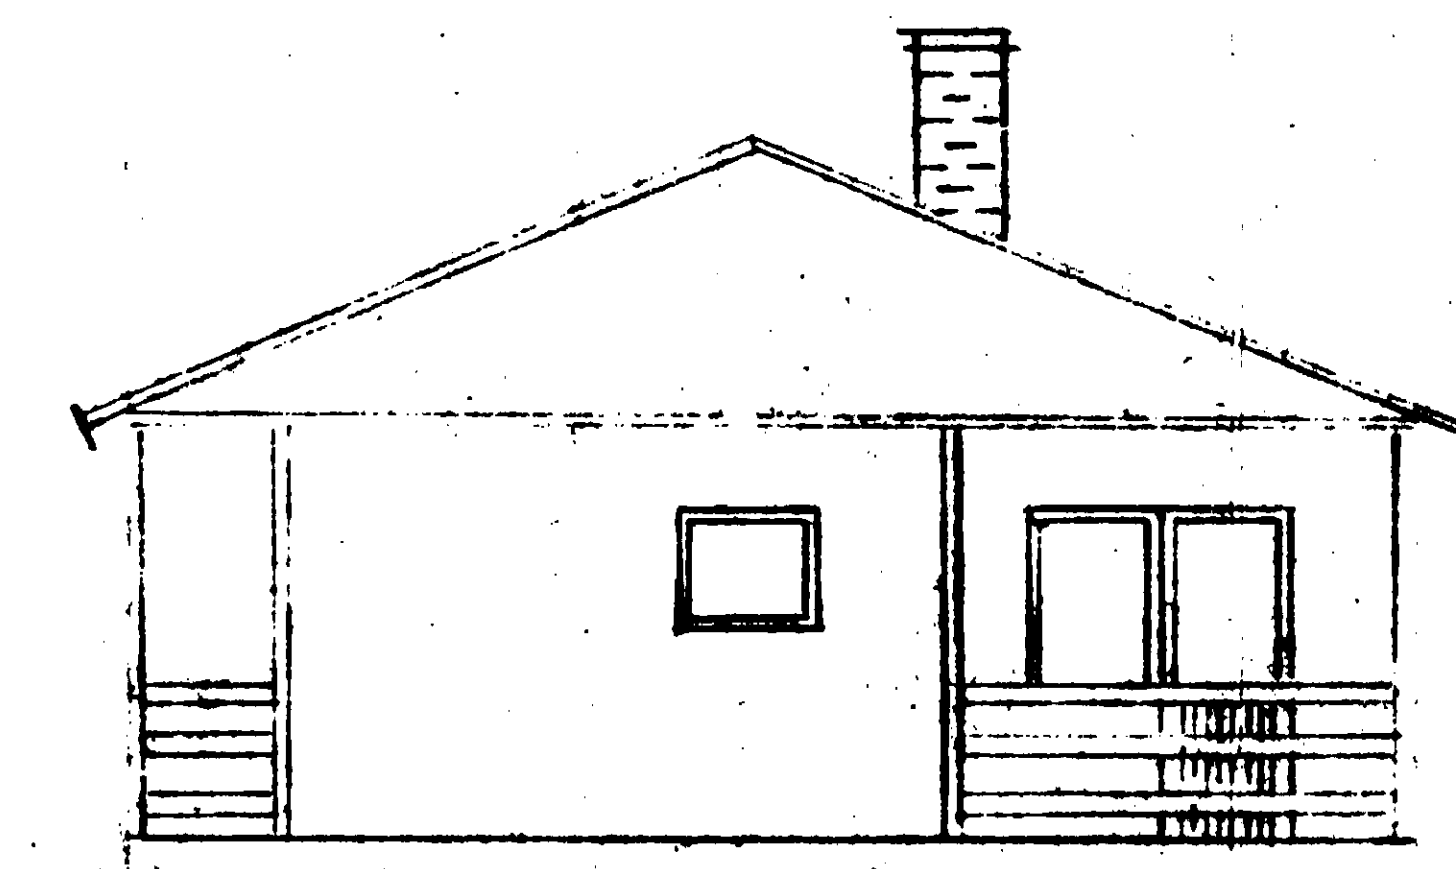

FASAD MOT NÖRÖDVÄST

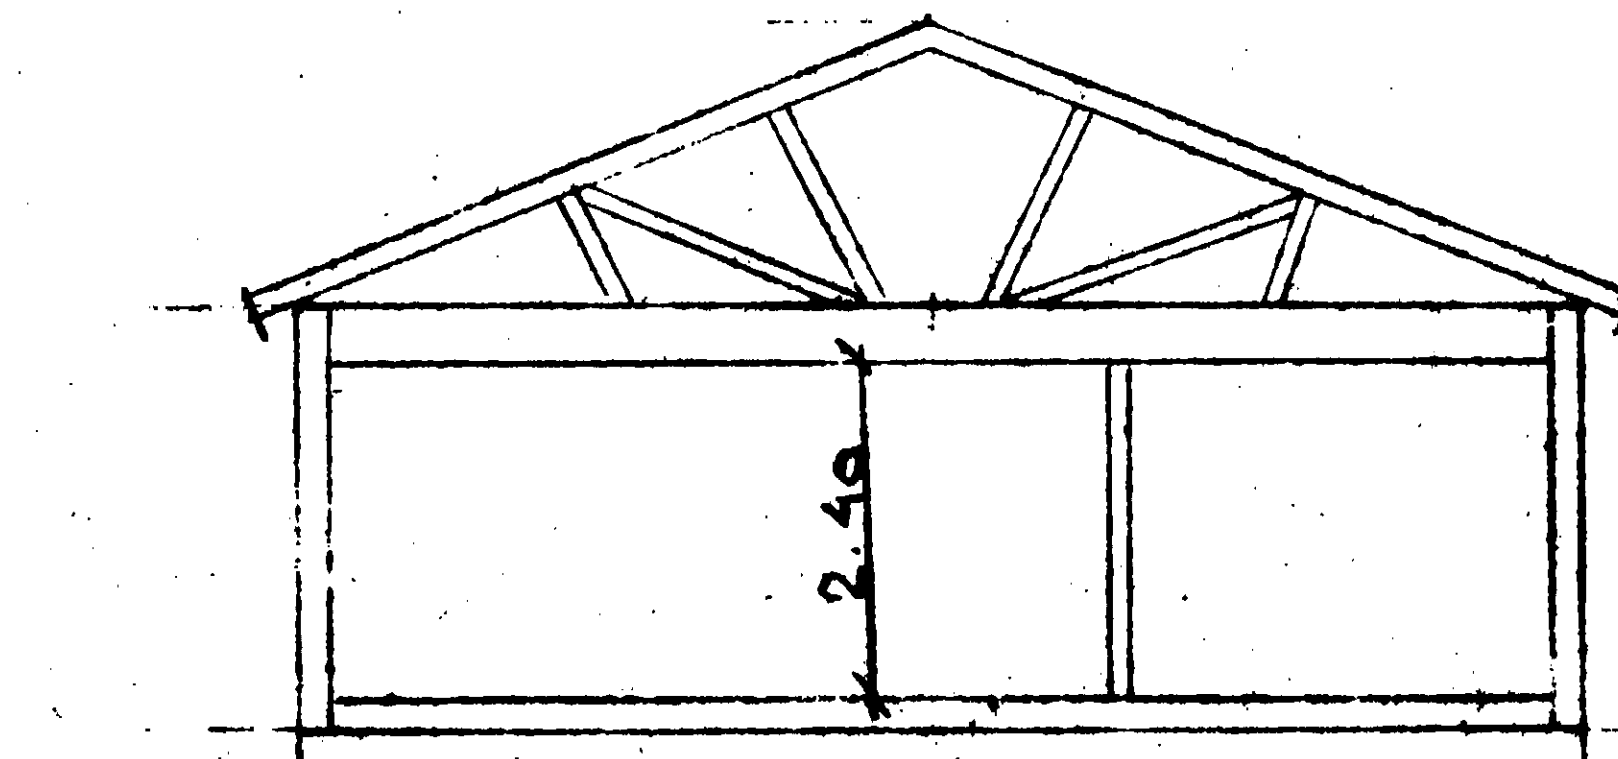

SEKTION

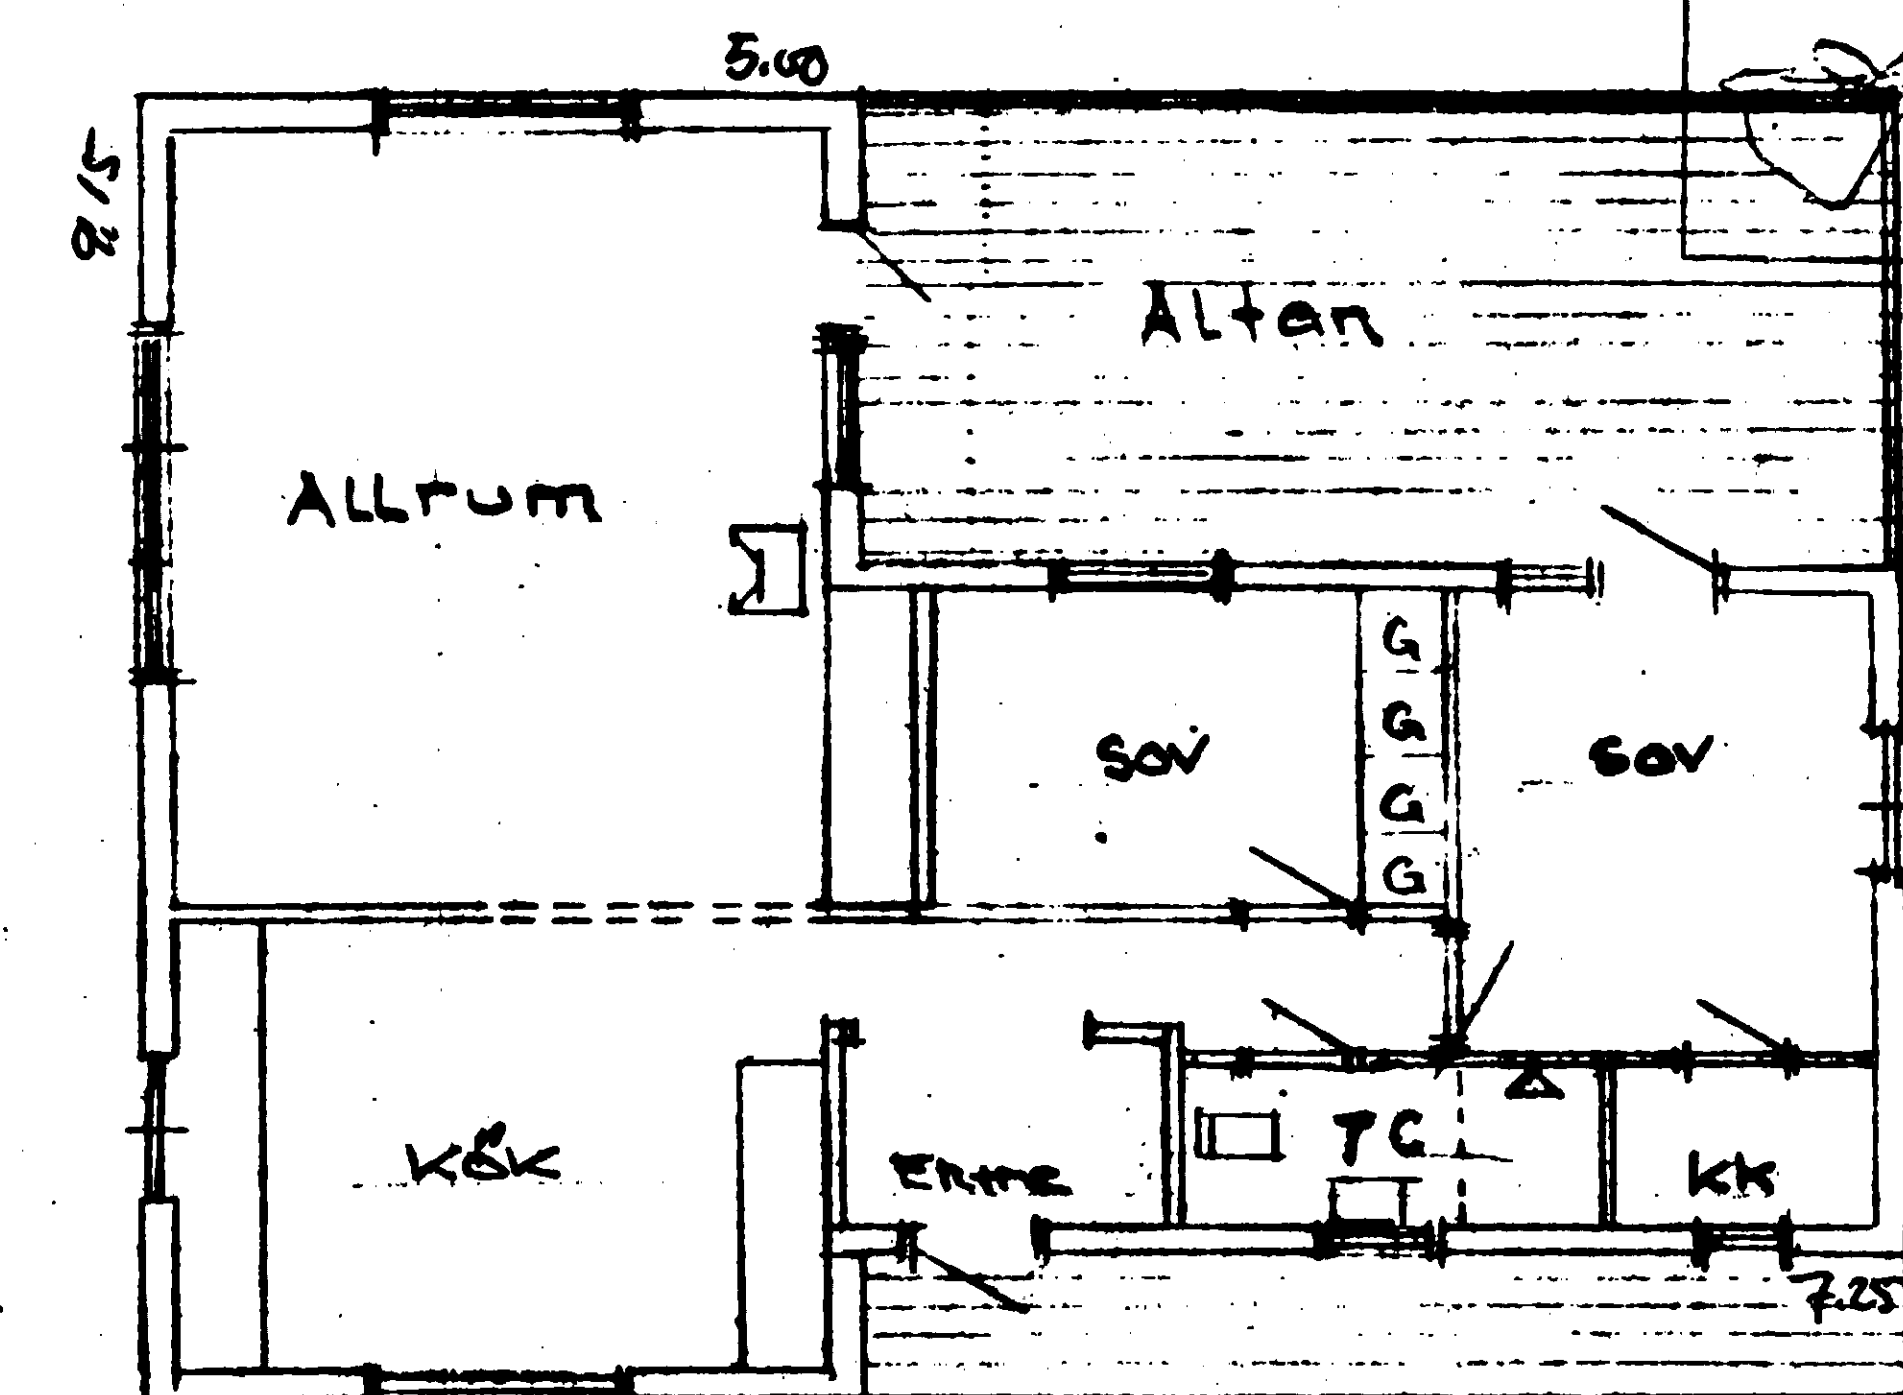

PLAN

Byggnad i
lämstynd
betr. d
dets b
Dum 820621 B646
NÖRRTÄLJE
SÖND
3.6.1971
Byggnadsnämnd

SKALA 1:100

Granskad och godkänd
820621
Göran Olsson
Byråsarkitekt

Nybyggnad av sommarstuga
15570 2:154
LÄNNA SOCKEN
Danderyd 1982-04-01
Bertil Håkansson

247315

821004