


311602

NORRTÄLJE KOMMUN Stadsarkitektkontoret	
1994 03 -03-	
Diarienummer 94-0182	Diareplan



Granskad och godkänd
Bygglöv beviljat 15940303
Mats Vikström C104
Mats Vikström
förste byggnadsinspektör

FASAD MOT SYD

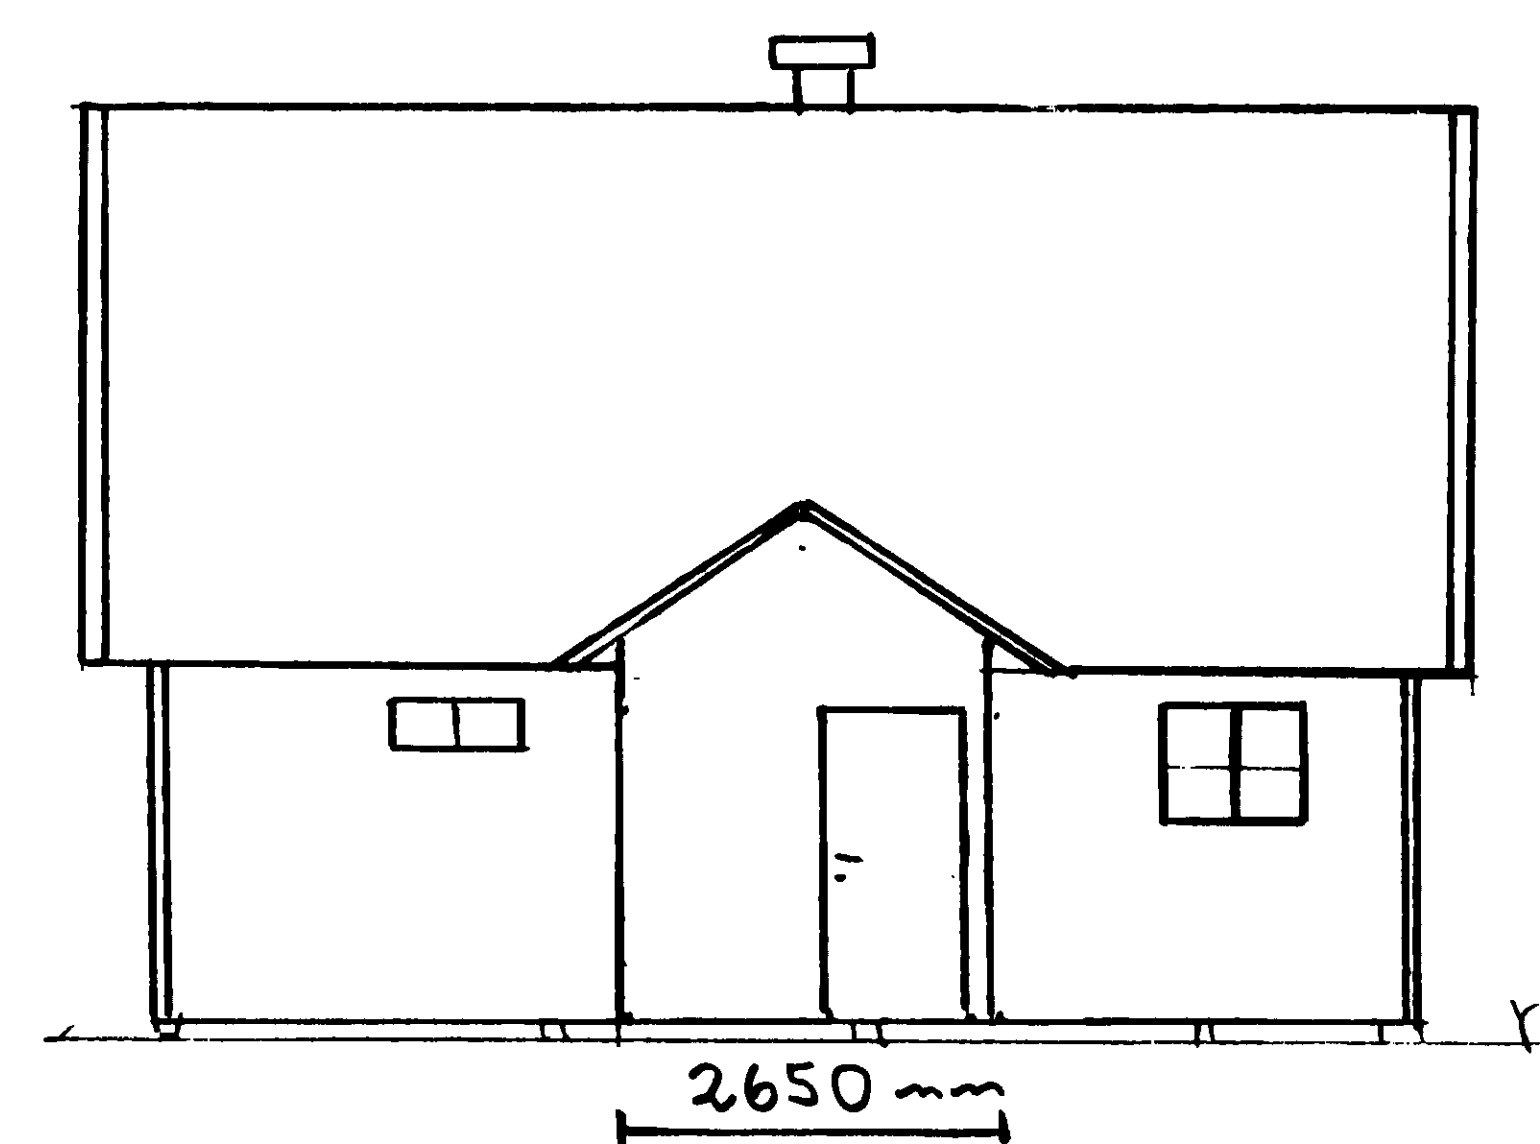


FASAD MOT VÄST AVSER TILLBYGGNAD

PLANRITNING
SKALA 1:100

BERGSHAMRA 1:209

940206

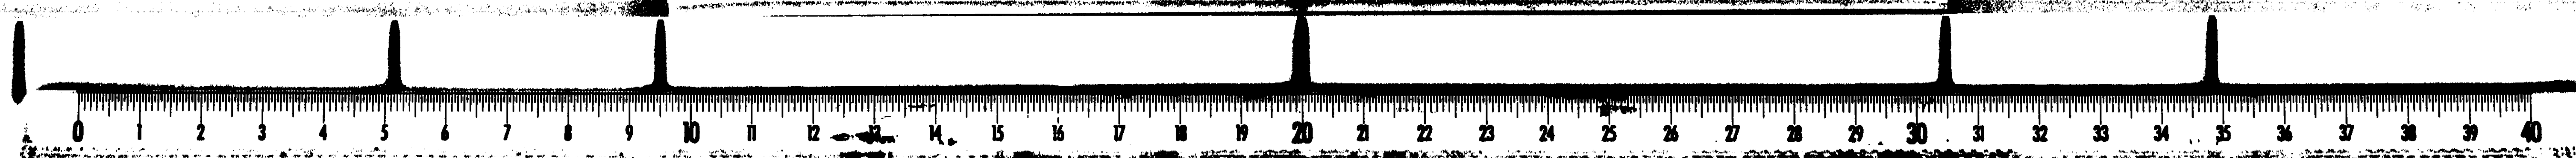

A2

A3

A4

311448

ARKIVA

940406

A4

A3

A2

1