

311601


NORRTÄLJE KOMMUN
Stadsarkitektkontoret

1994 03 -03-

Dianummer

94-0182

Dianummer

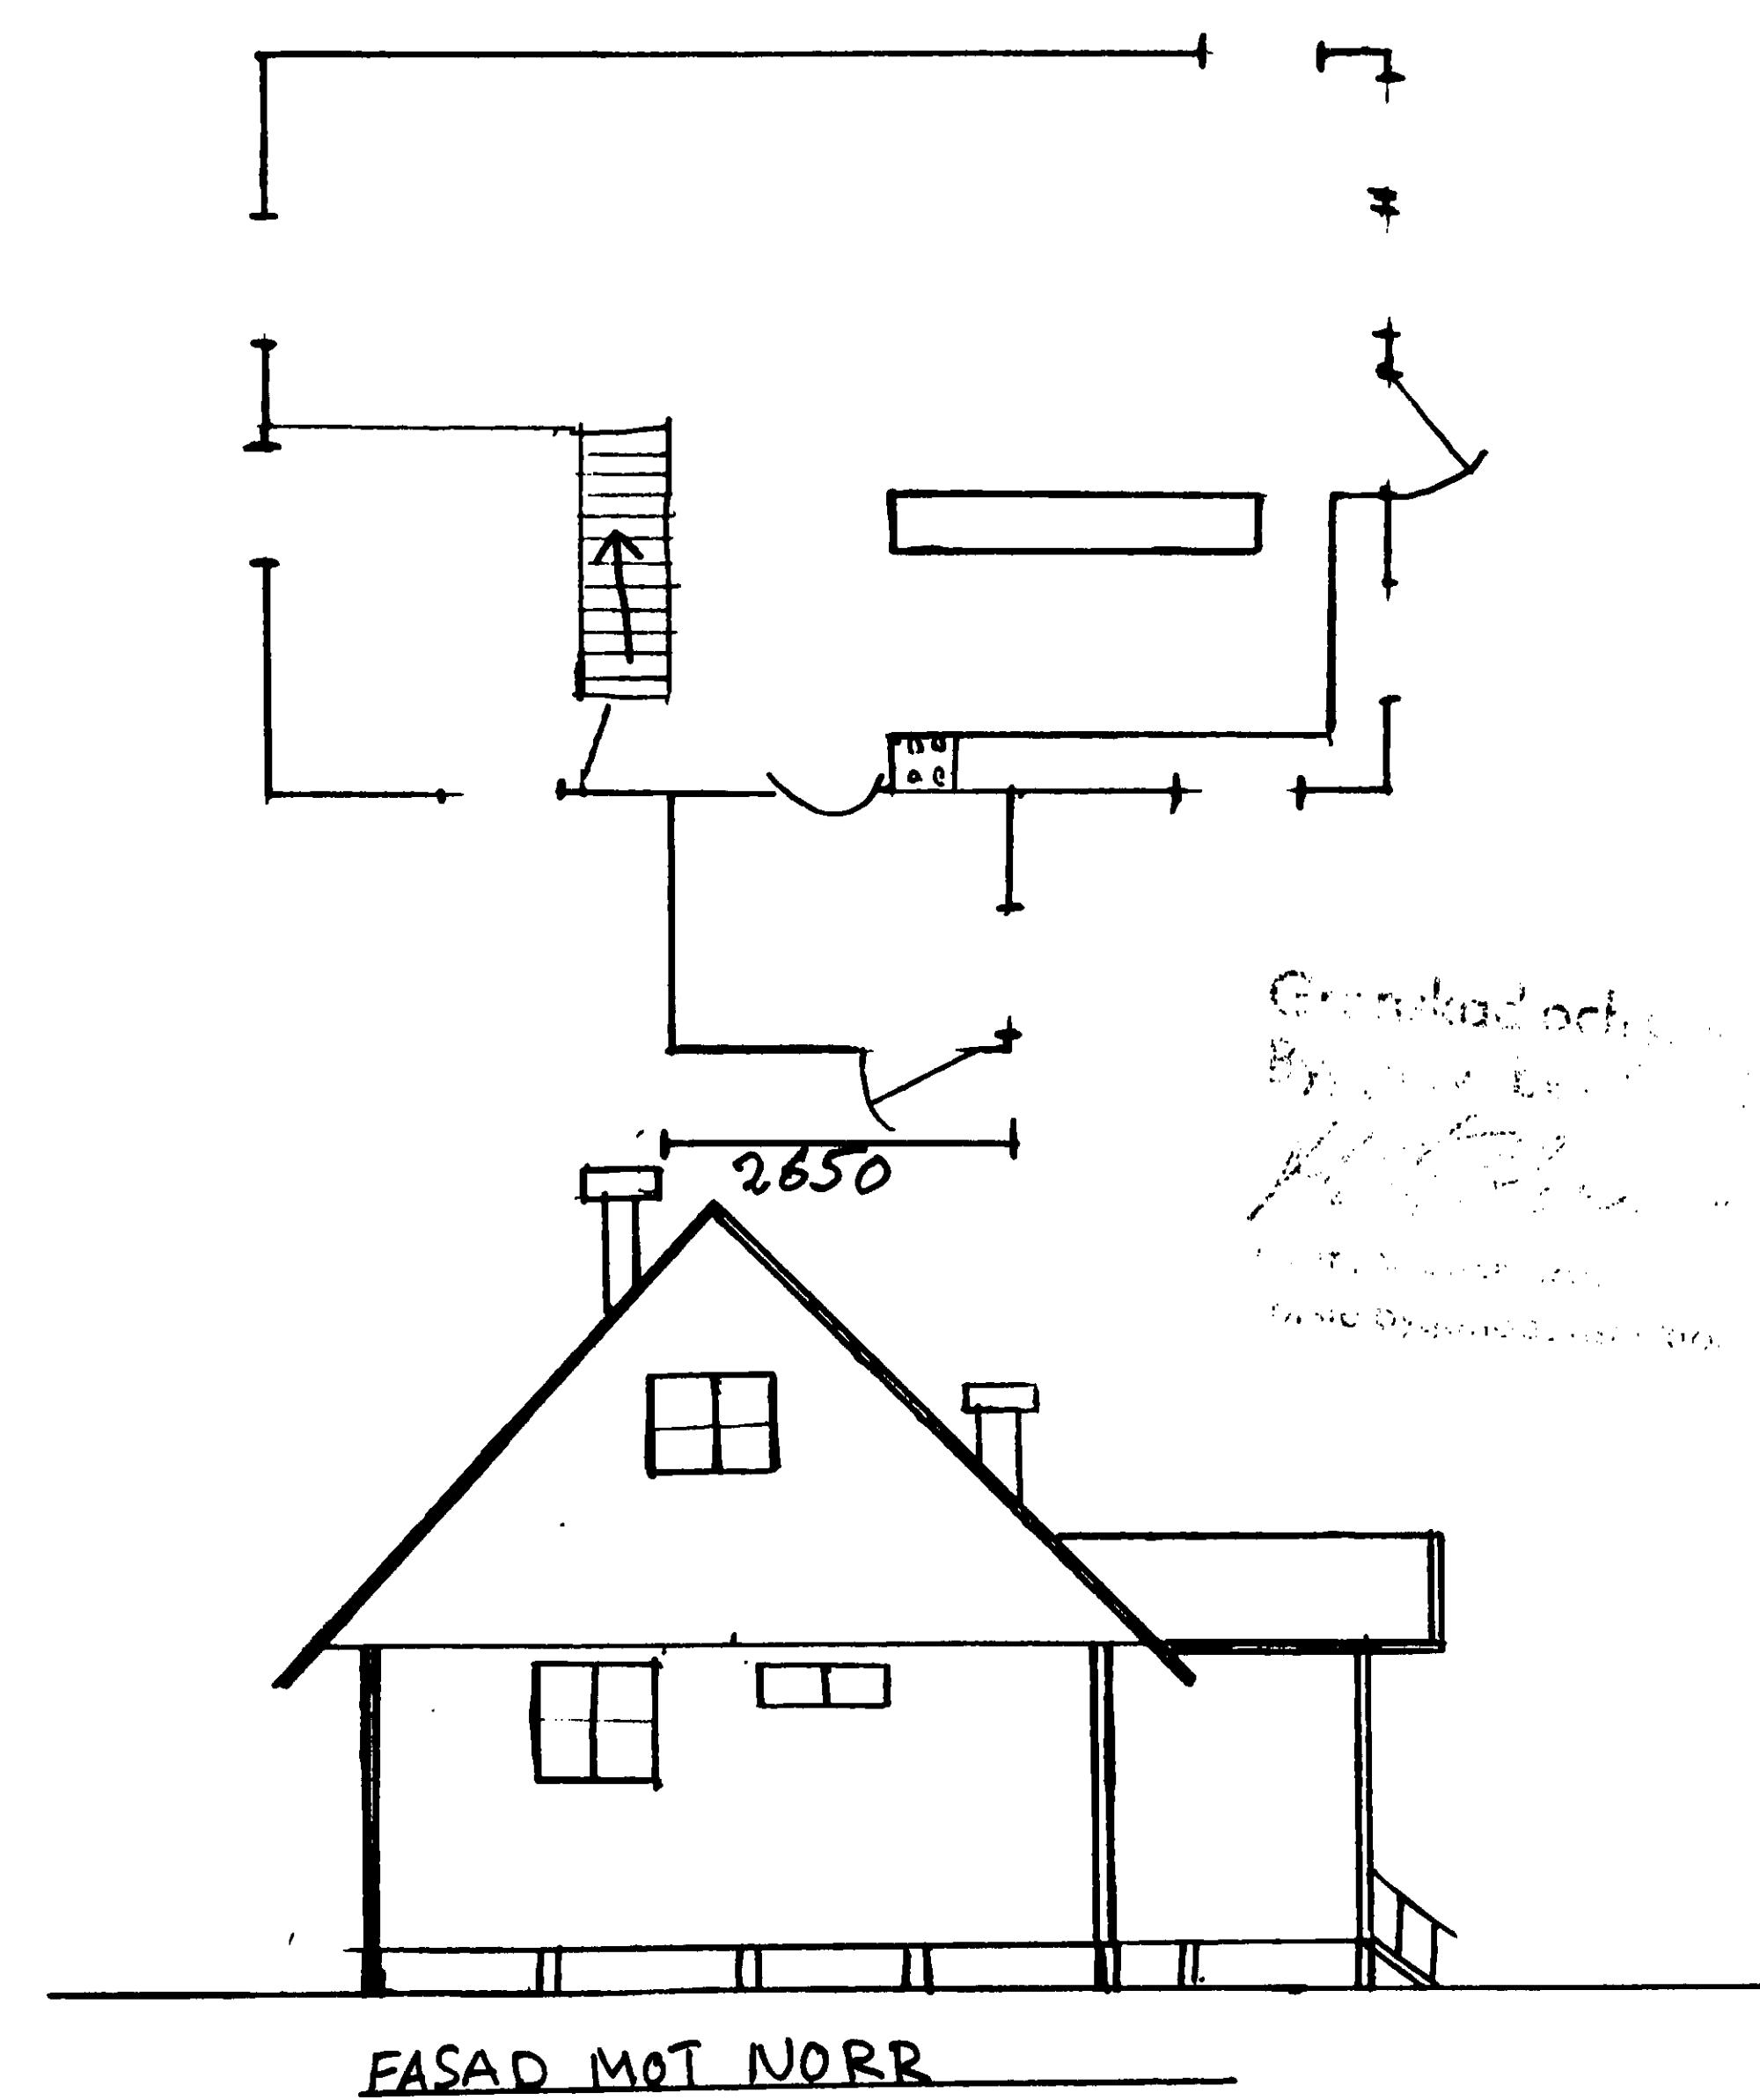

PLANRITNING
SKALA 1:100

BERGSHAMRA 1:209

940206

311601

ARKIVA

940206

A4

A3

A2

A3

A4

A2

1