


311600


NORRTÄLJE KOMMUN
Stadsarkitektkontoret

1994 03 -03-

Planeringsnamn: 94-0187
Diareplan

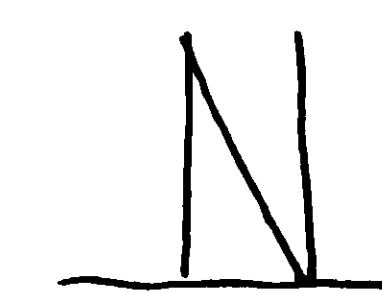


Gravsked och jordbruks
Planering för 1:940303
AL
Karta över 1:100
Beräknad byggnadsinspektör

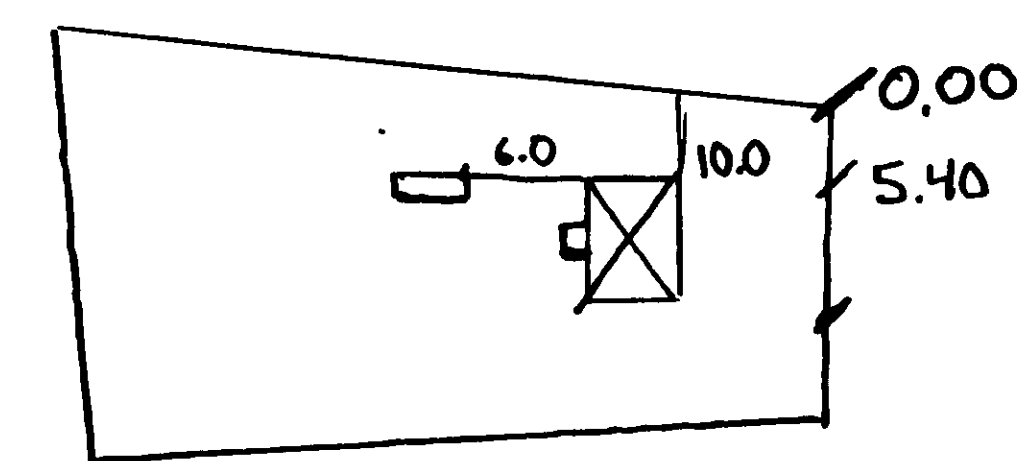

SITUATIONS PLAN
SKALA 1:1000

BERGSHAMRA 1:209
940206

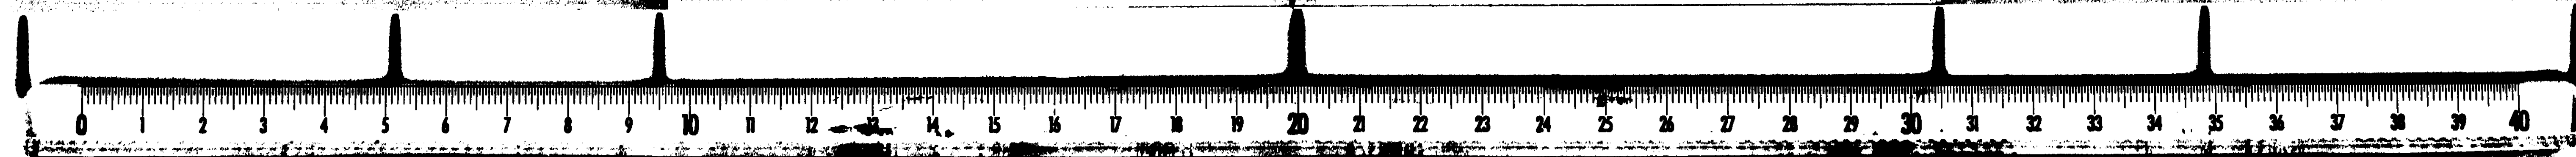

A2

A3

A4

311400

ARKIVA

000400

A4

A3

A2