252214

NORRTÄLJE KOMMUN
Byggnadsnämnden
1983-03-01 (22)

DIARIENR	DIARIEPLANBETECKNING
83:369	086.334

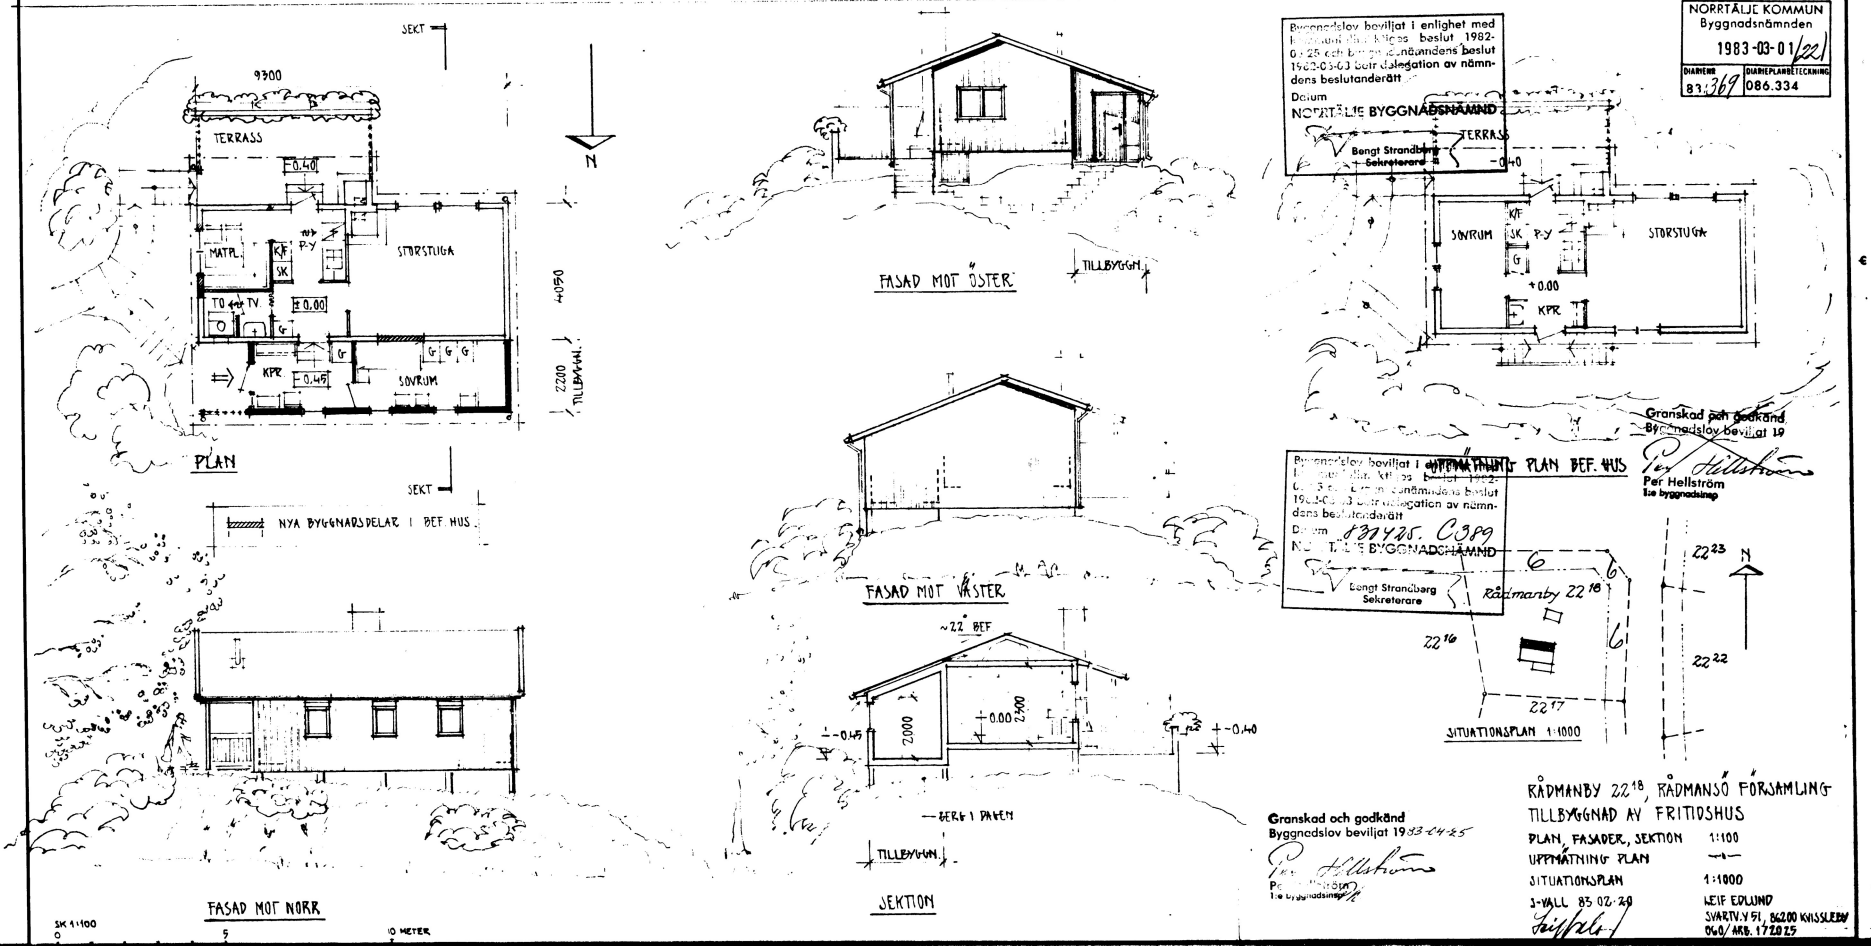

RÅDMANBY 22:18, RÅDMANSÖ FÖRSAMLING
TILLBYGGNAD AV FRITIDSHUS

PLAN, FASADER, SEKTION	1:100
UPPMÄTNING PLAN	—"—
SITUATIONSPLAN	1:1000
J-VALL 83.02.20	LEIF EDLUND SVARTV. V 51, 862 00 KNISSLEBY 060/ARB. 172025

252010 830621