


Rådmanby 22:1 Tomt nr 9

101875

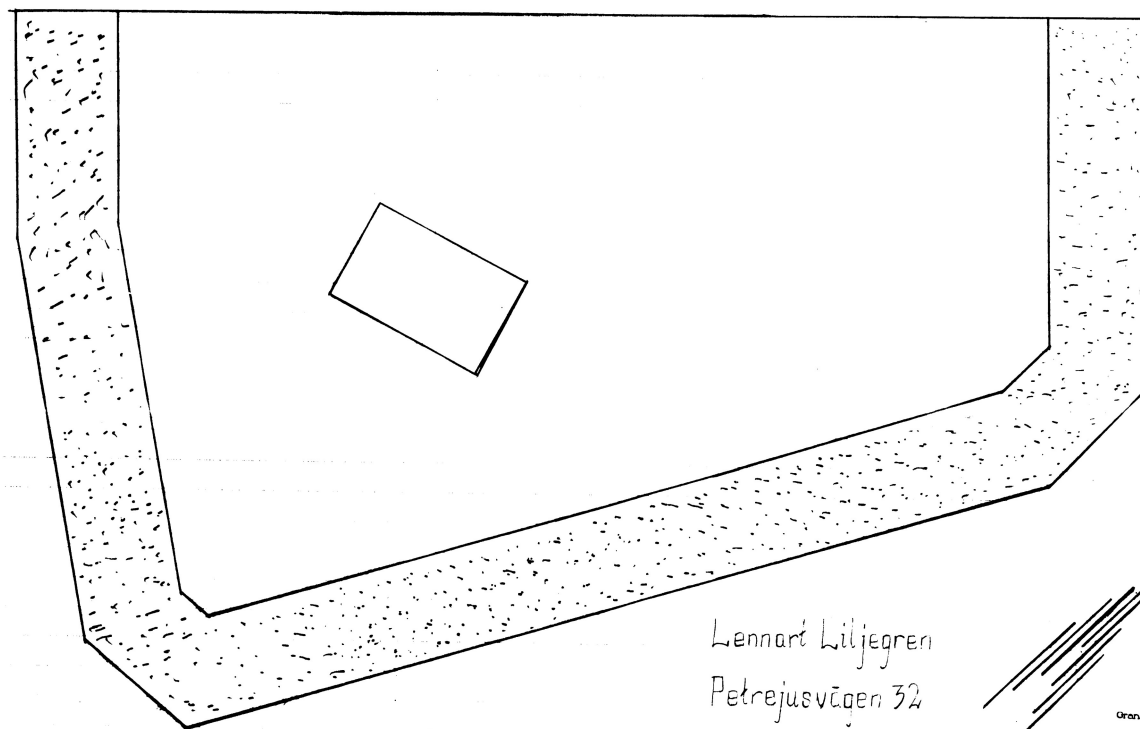

Skala 1:200

Lennart Liljegren
Petrejusvägen 32
JOHANNESHOV

Tel: 488327

Grenskad och godkänd
10 JULI 1961

FRÖTUNA BYGGNADSNÄMND