

318913


NORRÄLLE KOMMUN	
Stadsarkitektkontoret	
1995-02-16	
Diagnummer	Diariet
95-0128	




FRONT Söder



FRONT mot Öster

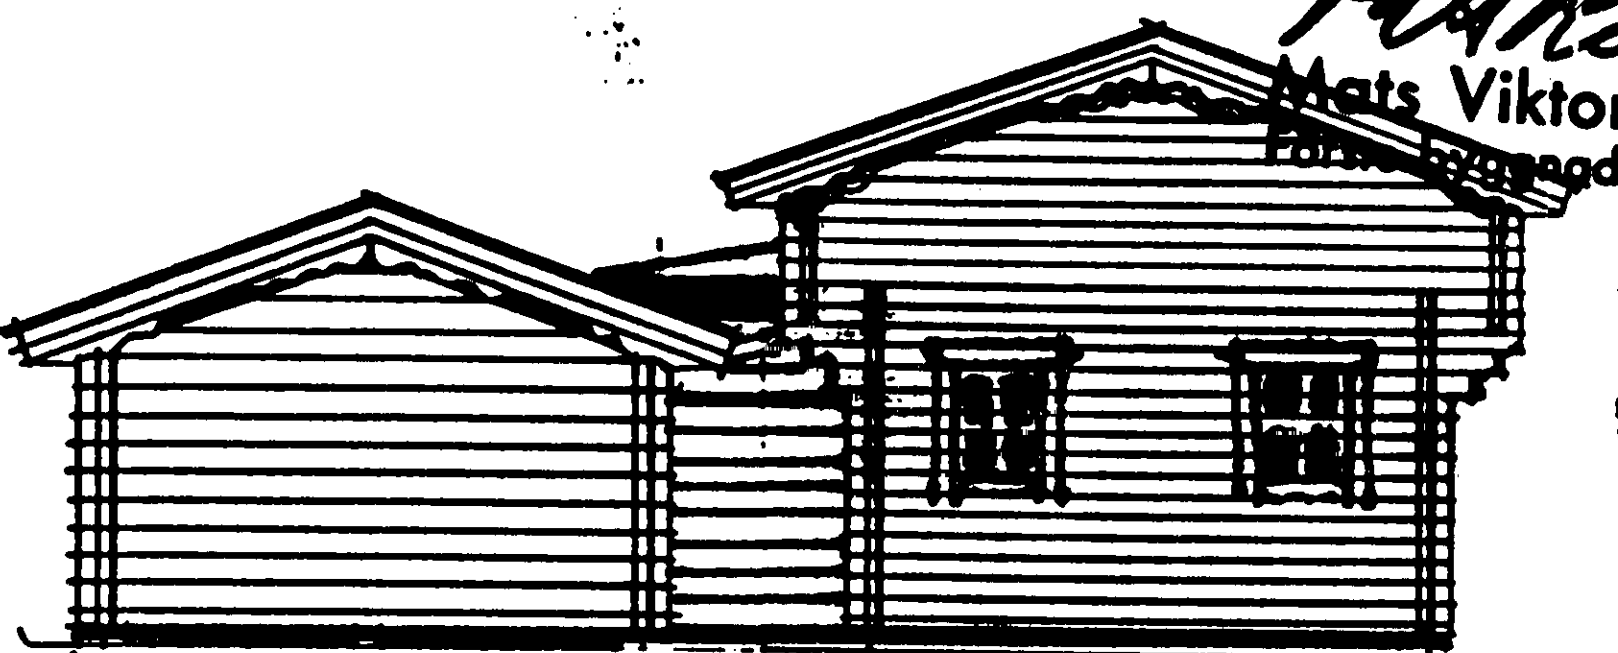

SÄLLERÖD Norr

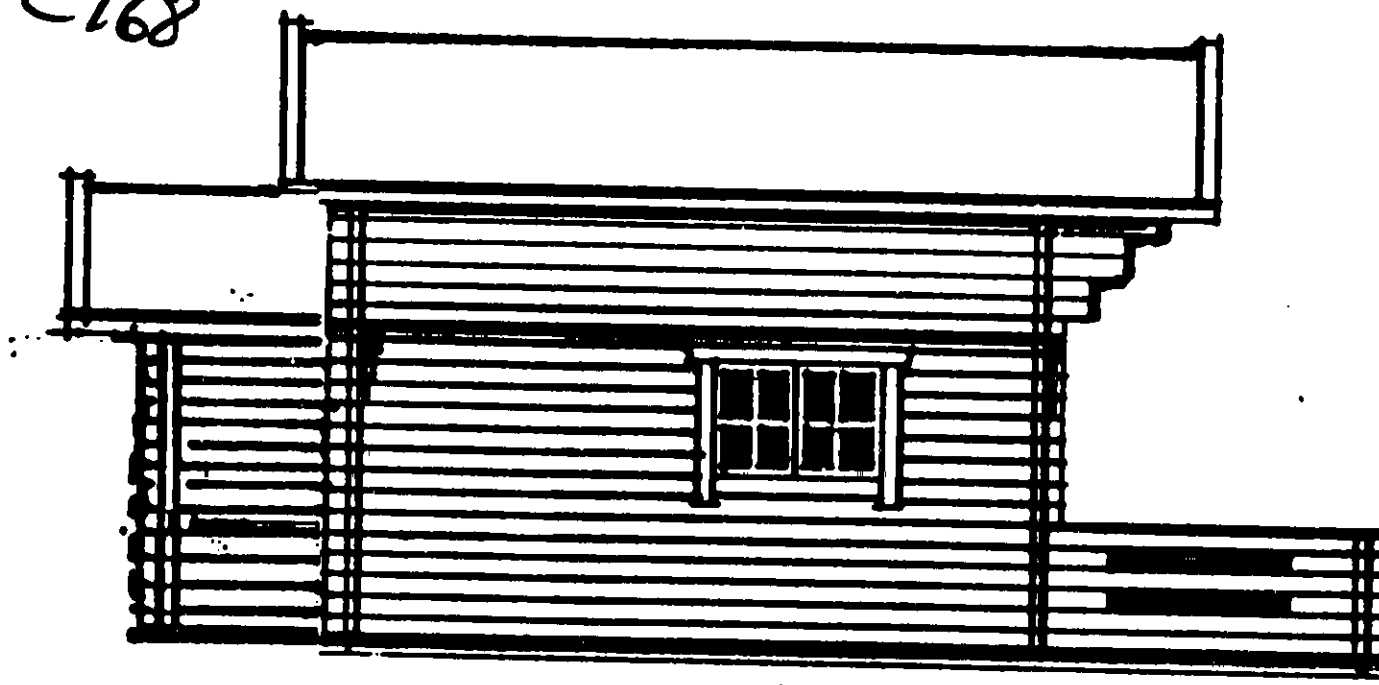

FRONT m. Väster

Granskad och godkänd
Bygglov beviljat 19950303

Mats Viktorsson
Mats Viktorsson
Förstärkt byggnadsinspektör

C168


REV	ANT	REVIDERINGEN AVSER	SIGN	DATUM

Lofstugan + Tallbo 15

95.02.12

Huvudbyggnad		
TALLBO 15 +		
LOFSTUGAN 20/10-2		
SKALA	DAT	RITNINGSHUMMER
1:100	91.01.25	23.A

Jörnträhus		
AB JÖRNTRÄ		
Box 17, 930 55 JÖRN		
Tel. 0916-107 00. Telefax 0916-109 55		
RITAD AV	KONSTR. AV	GRANSKAD AV
EK.	EJ	
JÖRN		

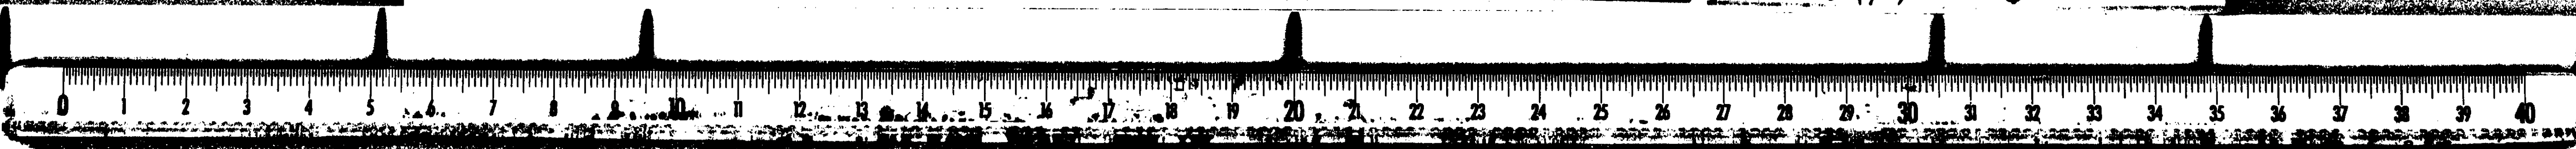

16

A2

A3

A4

318684

ARKIVA

961106

A4

A3

A2


VÄDDÖ-MÄLBY
2:29

318912

NORRTÄLJE KOMMUN Stadsarkitektkontoret	
1995-02-16	
Diarienummer 95-028	Diariplan

Granskad och godkänd
Bygglov beviljat 1995-03-03
Mats Viktorsson
Mats Viktorsson
Förste byggnadsinspektör

Skala 1:500	Hus- placering på tomt 2:29 Rik. F. Lundquist 15/2-95
----------------	--

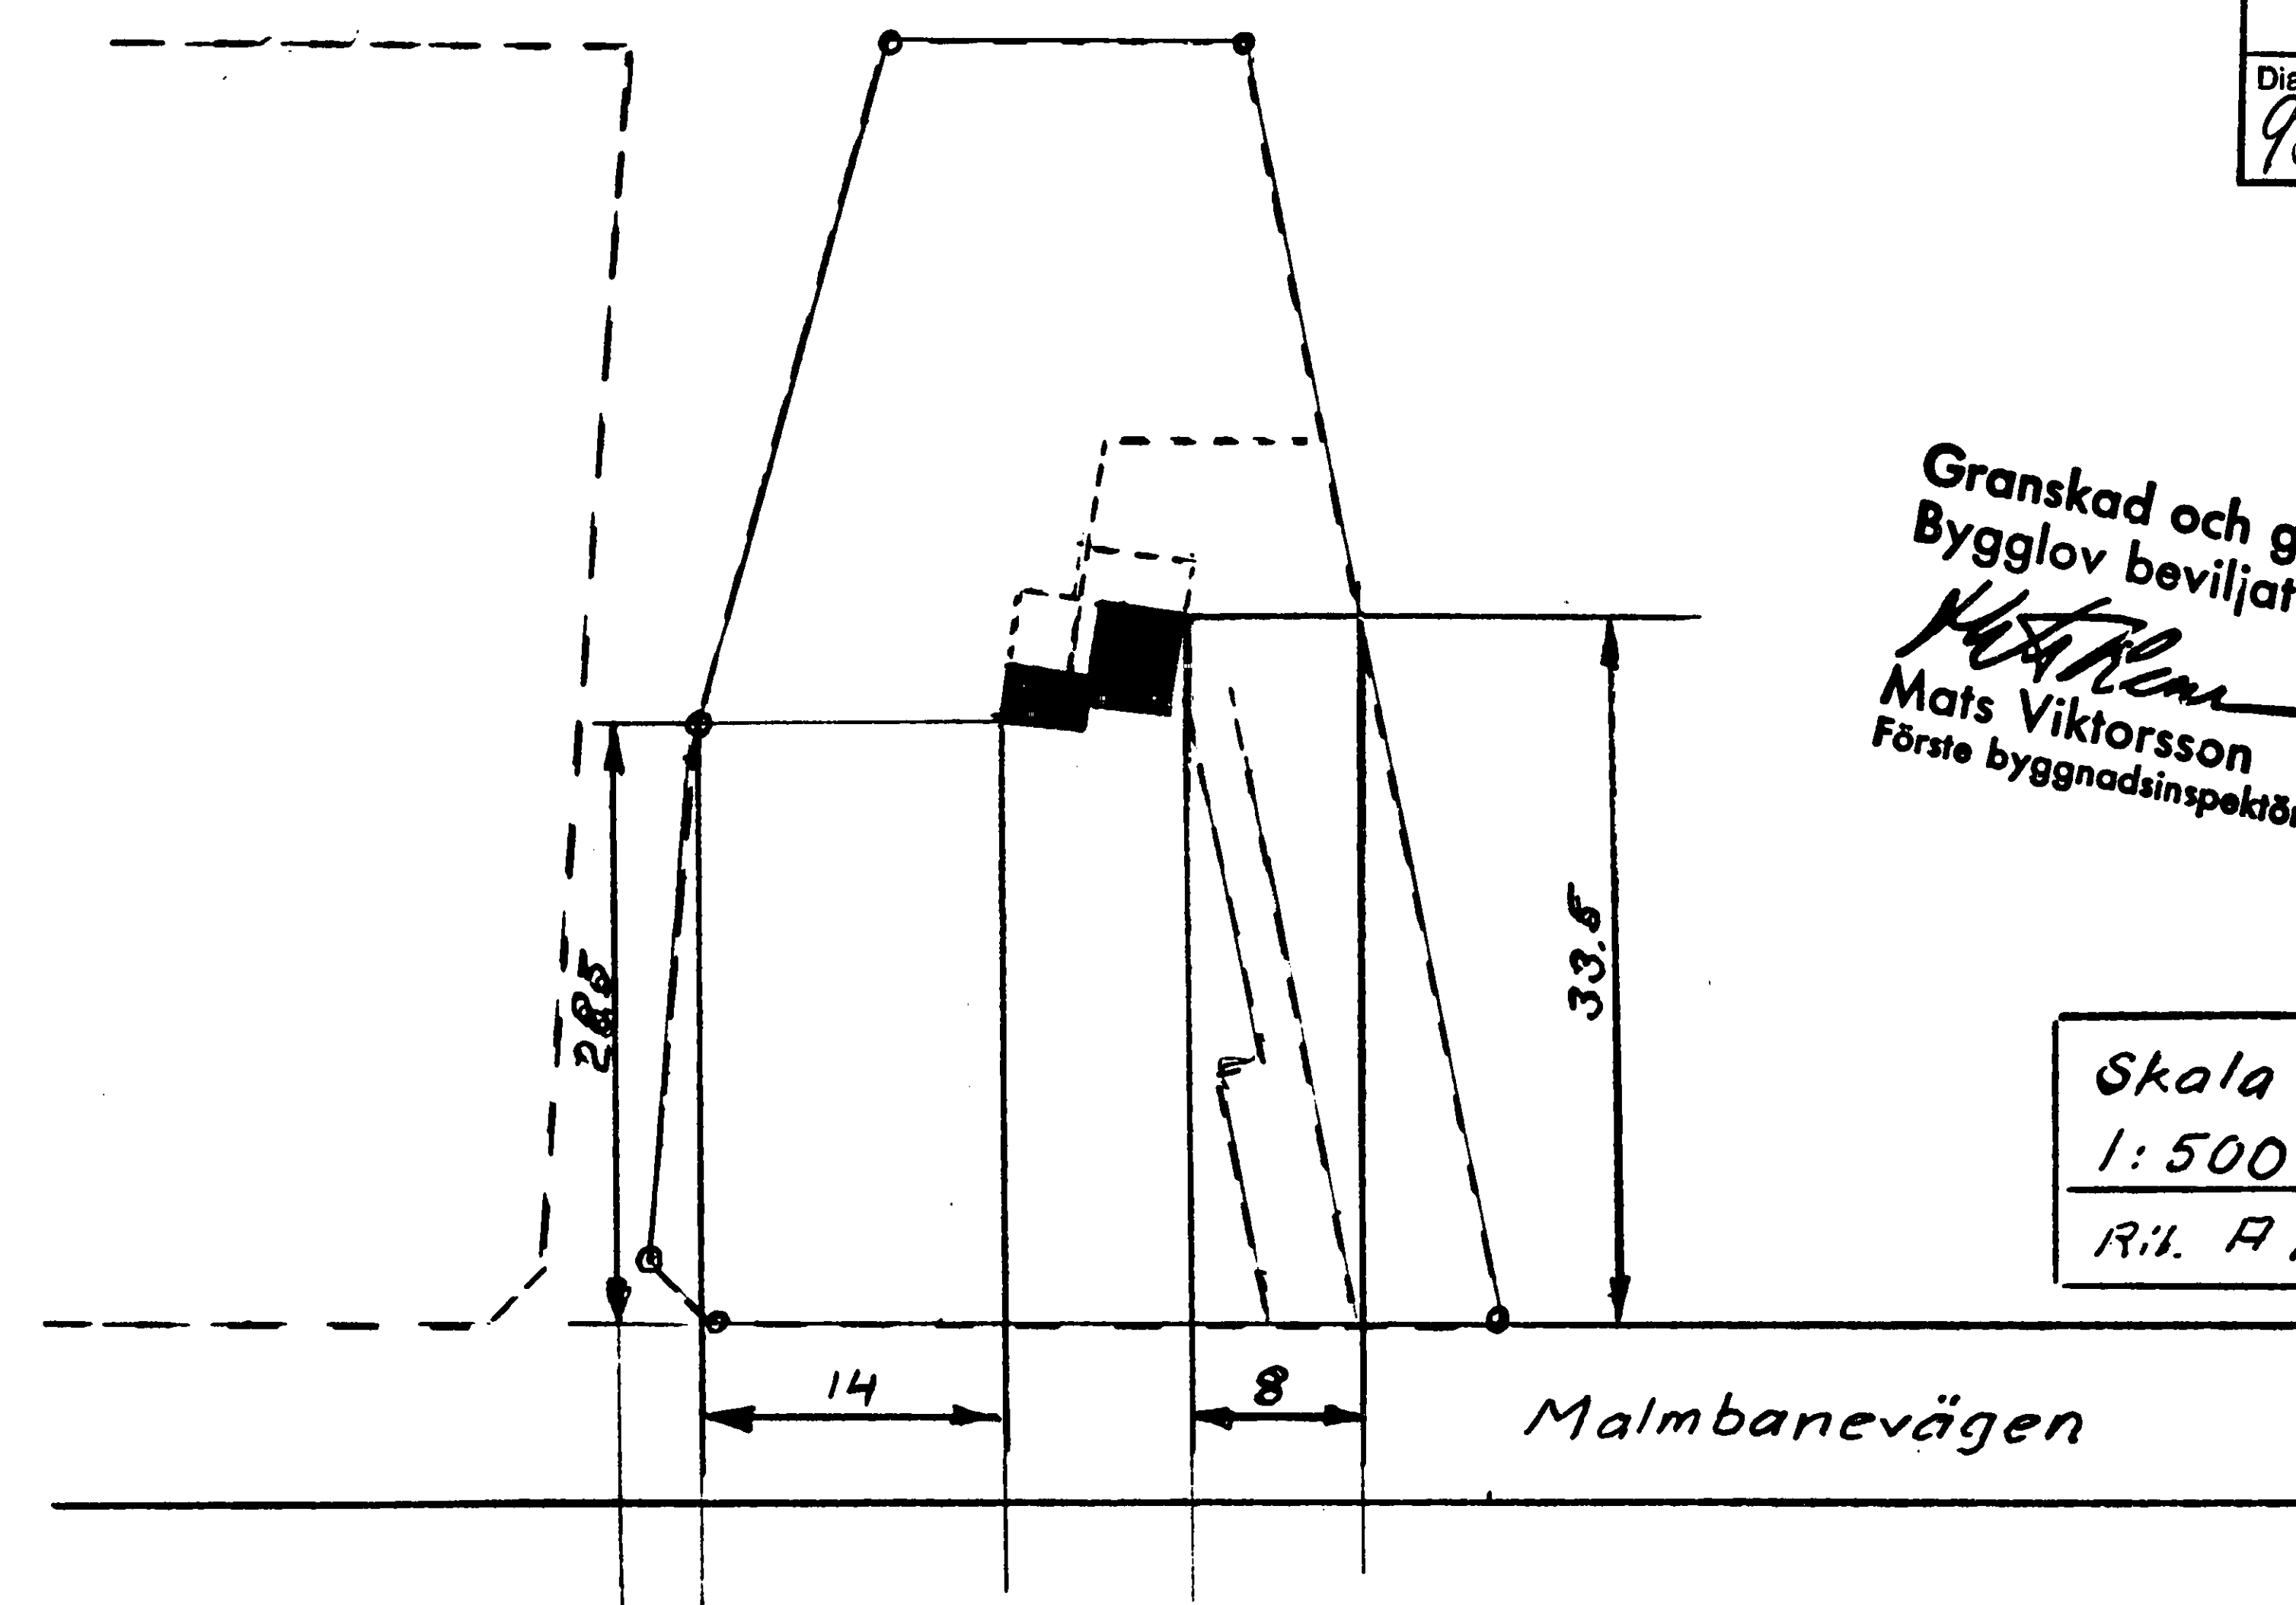

Denna blankett används lampligen i arenden
med särskild handlingsföreteckning från sökanden

Översiktlig TEKNISK BESKRIVNING

Datum
15/2-95

Fastighet

Fastighetsbeteckning

Vädden - Hållas 2: 29

Undergrund

Grundundersökning utförd

☐ Ja

☐ Nej

Typ av undergrund

Markradanförhållanden

☐ Höggraden

☐ Normalraden

☐ Lågraden

☐ Ej undersökt

Grund

Typ

☐ Kallare

☐ Krypgrund

☐ Hel platta

Grundförstärkning

☐ Fyllning, packning

☒ Pälår/Plintar

Annat system

Stomme och anslutande delar

Barande delar i våningsplan

☒ Yttervägg

☐ Innervägg

☐ Pelare

Ritning nr

☒ Trä

☐ Betong

☐ Stål

☐ Lättbetong

☐ Tegel

Annat material

Vertikala barande delar

☒ Trä

☐ Betong

☐ Lättbetong

Annat material

Ritning nr

Takkonstruktion

☒ Ramverk

☐ Fackverk

☐ Balk

☐ Uppstolpad

Ritning nr

Fasadbeklädnad

☒ Trä

Storlek

☐ Tegel

☐ Kalksandsten

☐ Puts

☐ Betong

☐ Plåt

Annat material

Takbeläggning

☒ Papp

☐ Tegel

☐ Betong

☐ Plåt

Annat

Taklutning, grader

Fönster

☒ 2-glas

☐ 3-glas

☐ 4-glas

☐ Förseglade rutor

Värmeinstallation

☐ Anläggning i byggnaden

☐ Fjärrvärme

☐ Annan gemensam anläggning

Max panneffekt, kW

Uppvärmning

☐ Vattenradiator

☐ Luftvärme

☒ Elradiator

Värmeåtervinning (alternativ)

Energislag

☐ Olja

☐ Gas

☒ El

☐ Fast bränsle

Annat energislag

Värmeisolering enligt nybyggnadsregler BFS 1988:18

Beräkning, skiss eller beskrivning av konstruktion

UM, krav -

UM -

Ljudisolering enligt nybyggnadsregler BFS 1988:18

Beräkning, skiss eller beskrivning av konstruktion

dB Horisontal

vertikal

Diagonal

dB mellan lägenheter

Luftbehandlingsinstallation

☐ Sjalvdragsventilation	☐ Fläktstyrd frånluft	☐ Fläktstyrd till- och frånluft	Annan installation
☐ Värmeåtervinning	☐ Kylanläggning	☐ Befuktninganläggning	

Vatteninstallation

☐ Kommunal anläggning	☒ Gemensam/samfällid anläggning Sannolikt flöde i förbindelsepunkt, l/s	300 liter per husinneh. -dag
☐ Egen anläggning		

Avloppsinstallation

Spillvatten, ansluten till		☐ gemensam/samfällid anläggning Sannolikt flöde i förbindelsepunkt, l/s	Lagsta golvnivå (plushöjd, m)
☒ egen anläggning			
Regnvatten, ansluten till		☐ gemensam/samfällid anläggning Sannolikt flöde i förbindelsepunkt, l/s	Lagsta golvnivå (plushöjd, m)
☐ kommunal anläggning			
☒ egen anläggning			
Draneringsvatten, ansluten till		☐ gemensam/samfällid anläggning	Lagsta golvnivå (plushöjd, m)
☐ kommunal anläggning			
☒ egen anläggning			

Övrigt

Stomsystem		
☒ Helt förtillverkat	☐ Delvis förtillverkat	☐ Helt platsbyggt
Skyddsrum		
☐ Ja	☒ Nej	
Experimentbyggande		
☐ Ja	☒ Nej	
Typgodkännande		
☐ Ja, bilagd kopia av godkännandet	☐ Nej	

Allmänna upplysningar

Byggherre	Ansvarig arbetsledare
Arkitekt	Byggnadskonstruktör
VVS-konstruktör	Beskrivningen utförd av

Underskrift (säckandel)

Christina Gråm

Kommunens yttrande

Vatten och avlopp anslutet till allmän anläggning		Bygglöv		Fastighetsbildning	
☐ Ja	☐ Nej	☐ lämnat	☐ ej lämnat	☐ ansökan lämnad	☐ erfordras ej
Detaljplan/Områdesbestämmelser		Markundersökning			
☐ finns	☐ erfordras	☐ finns	☐ erfordras	☐ erfordras ej	
Teknisk beskrivning granskad för					
Bygglöv		Statliga lån och bidrag		med erinringar enligt bifogat yttrande	
☐ utan erinringar		☐ utan erinringar		☐ med erinringar enligt bifogat yttrande	
Datum	Kontaktperson i kommunen	Namn		Telefon	