




Fasad SO

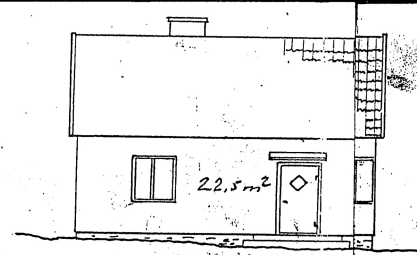


Fasad SV

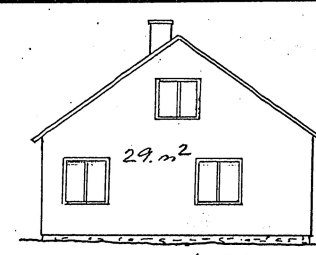


Fasad NV

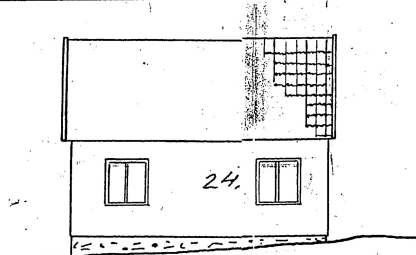


Fasad

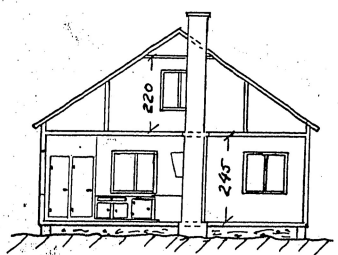



Sektion A-A

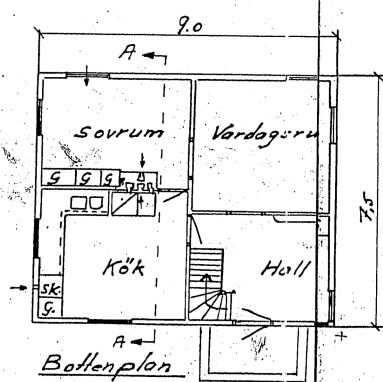

Bottenplan

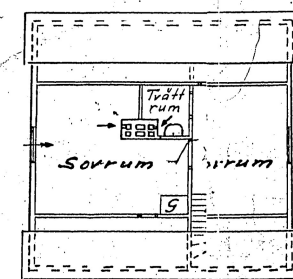

Övre

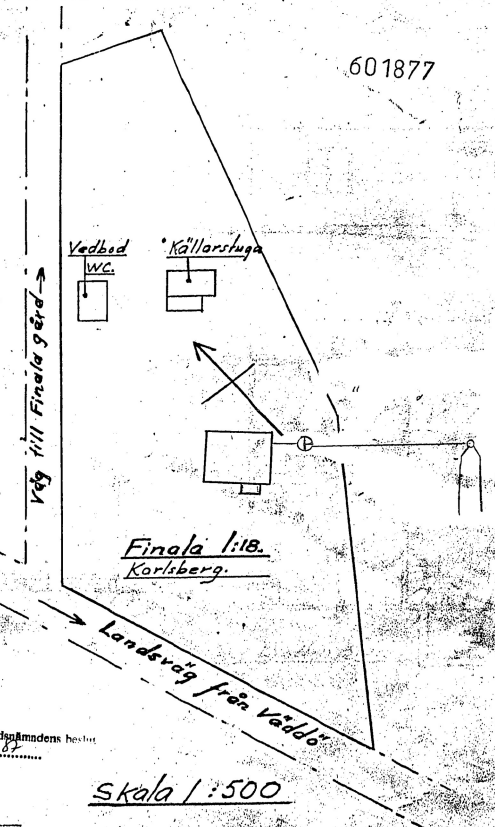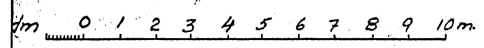

601877

Tillhör miljö- och hälsoskyddsnämndens besiktning
20.10.19.87

VADDU BYGGNÄDESHÄRSHAND
INKOM: 2:8 55 ENR 2/27
BYGGNÄDELOV MEDDELAT EN-
LIGT ENKA GÄNSKANS OCH
GÖRANDEPÅSTÄLLNING 8/18/55
BYGGNÄDENSUEK

Skala 1:500

25/7/1955
M. Karlsson