

Byggnadslov beviljat i enlighet med
länstyrelsens beslut den 3.4.1971
betr. delegation av byggnadsnäm-
dens beslutanderätt

Datum 74-11-14 131895


NORRTÄLJE BYGGNADSNÄMND

NORRTÄLJE KOMMUN
Byggnadsnämnden


14 OKT 1974/23

Direkt 74/3121 086.334


182411

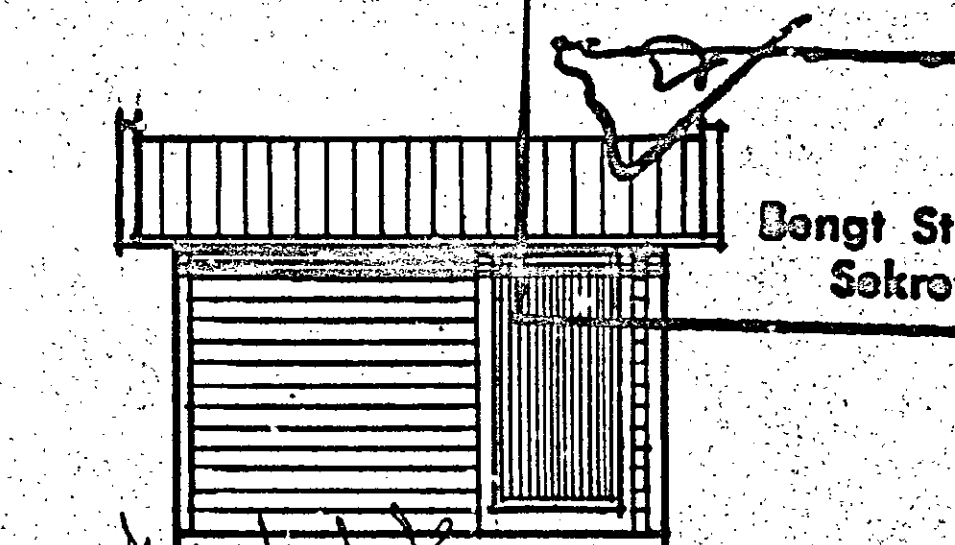

FASAD MOT SYDÖST

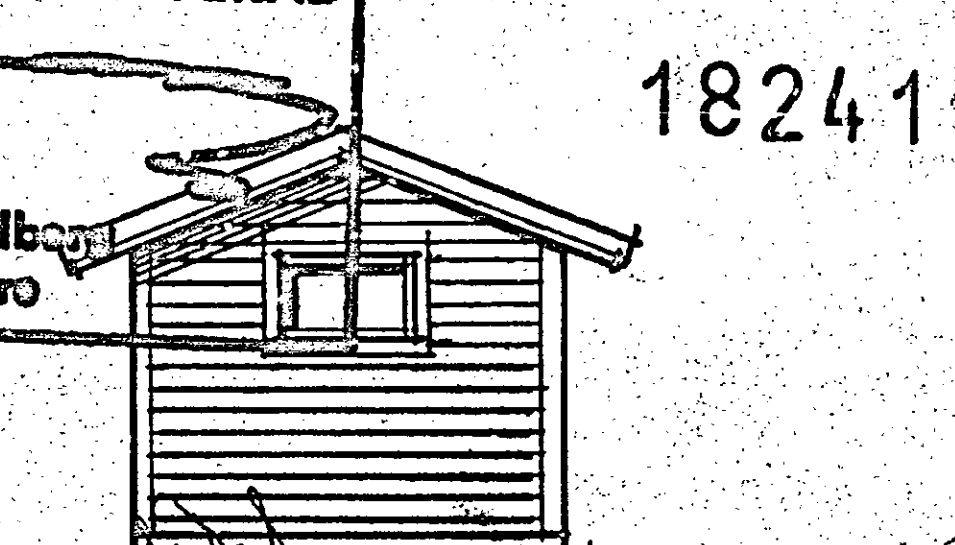


FASAD MOT NORDÖST

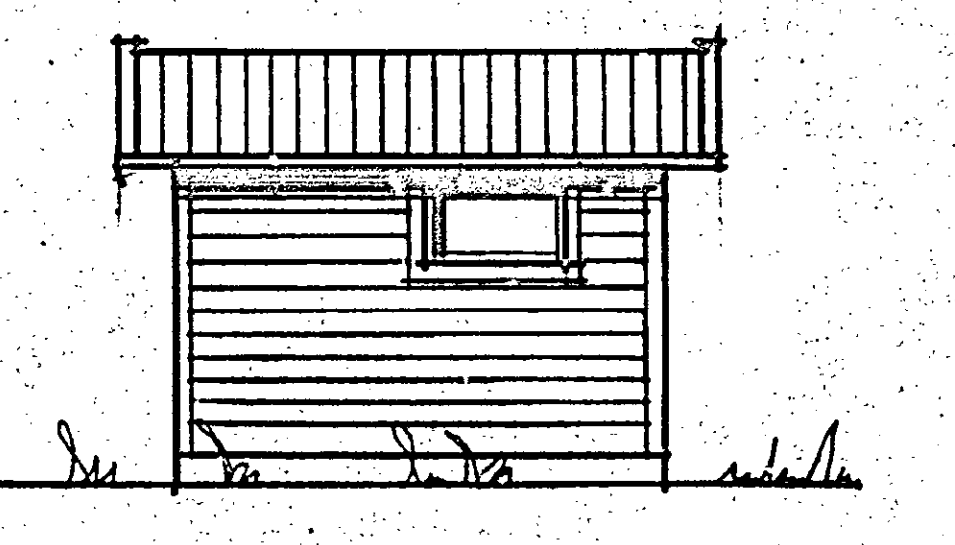


FASAD MOT NORDVÄST



FASAD MOT SVDVÄST

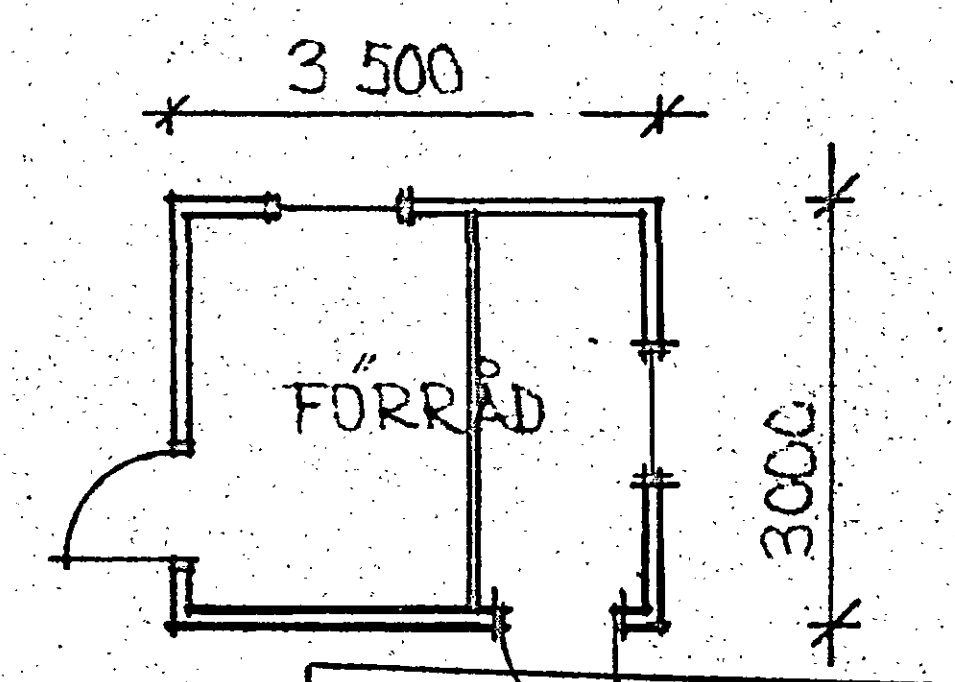

PLAN

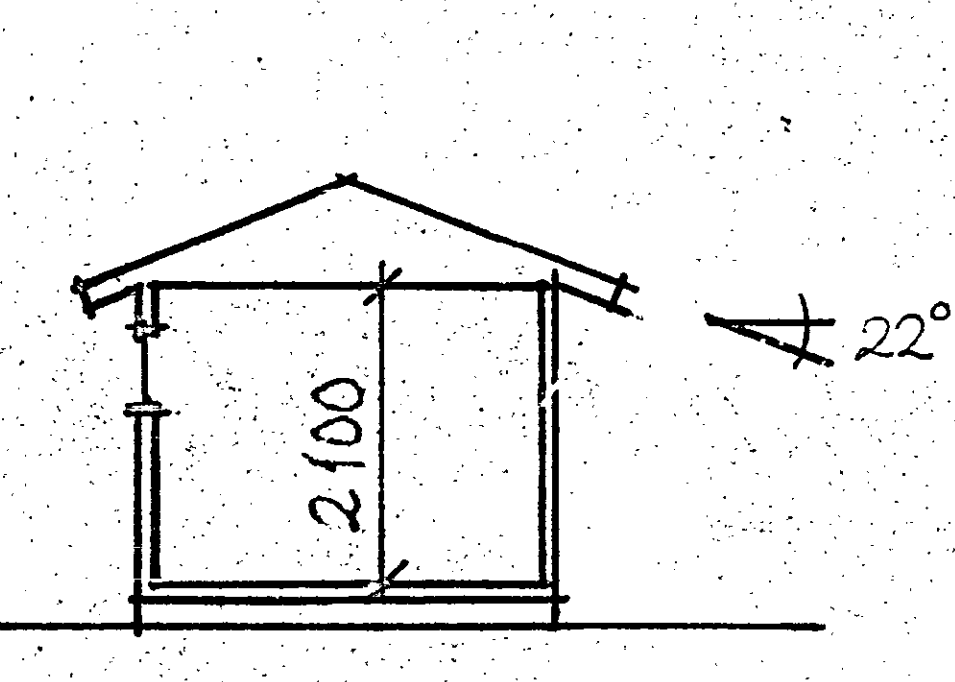


SEKTION

Granskad och godkänd 74-11-14

Runo Sagerén

Runo Sagerén
Bitr. stadsarkitekt

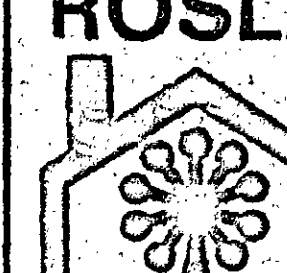REV	DAT	REV AVSER	SIGN
ROSLAGSBYGGGARE AB  ROSLAGSBYGGGARE AB PL 2500 761 00 NORRTÄLJE 0176/211 97 BALTORA VÄG 24 TOMT 4 NORRTÄLJE KOMMUN FÖRRÅD PLAN FASADEK			
BITAD 908 211 20 00 NORRTÄLJE DEN	KONSTR 1974-04-18	GRANSK 41743	SKALA 1:100 RITNINGSNR A 02 REV A

