


182410


NORRTÄLJE KOMMUN
Byggnadsnämnden
14 OKT 1974 23
74/312/1086-334

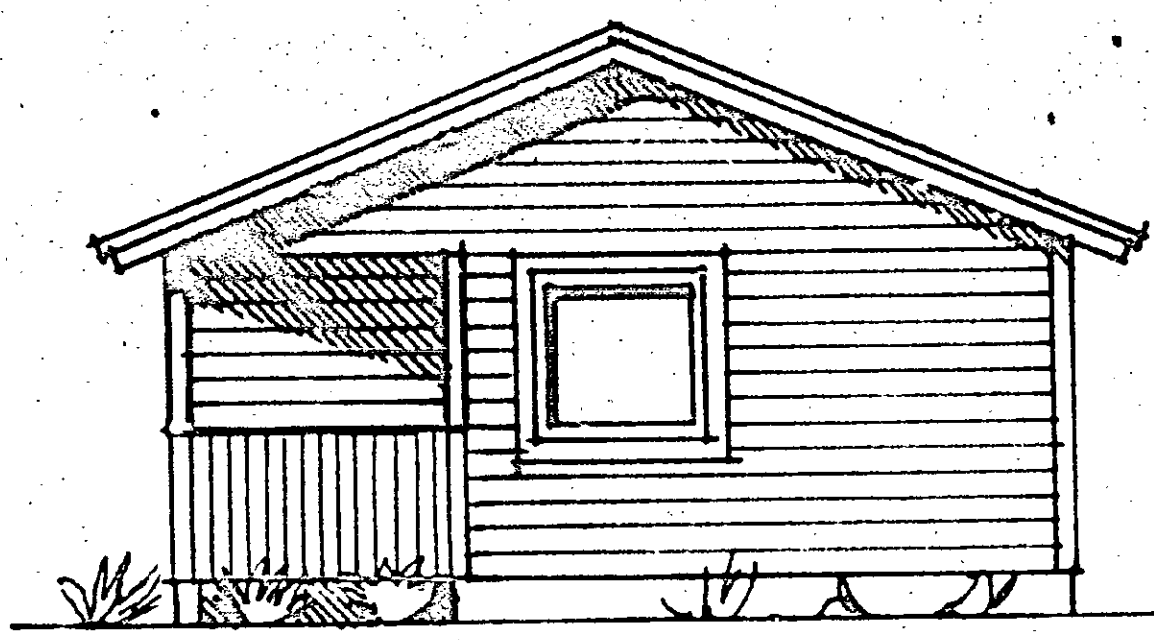


FASAD A




FASAD B

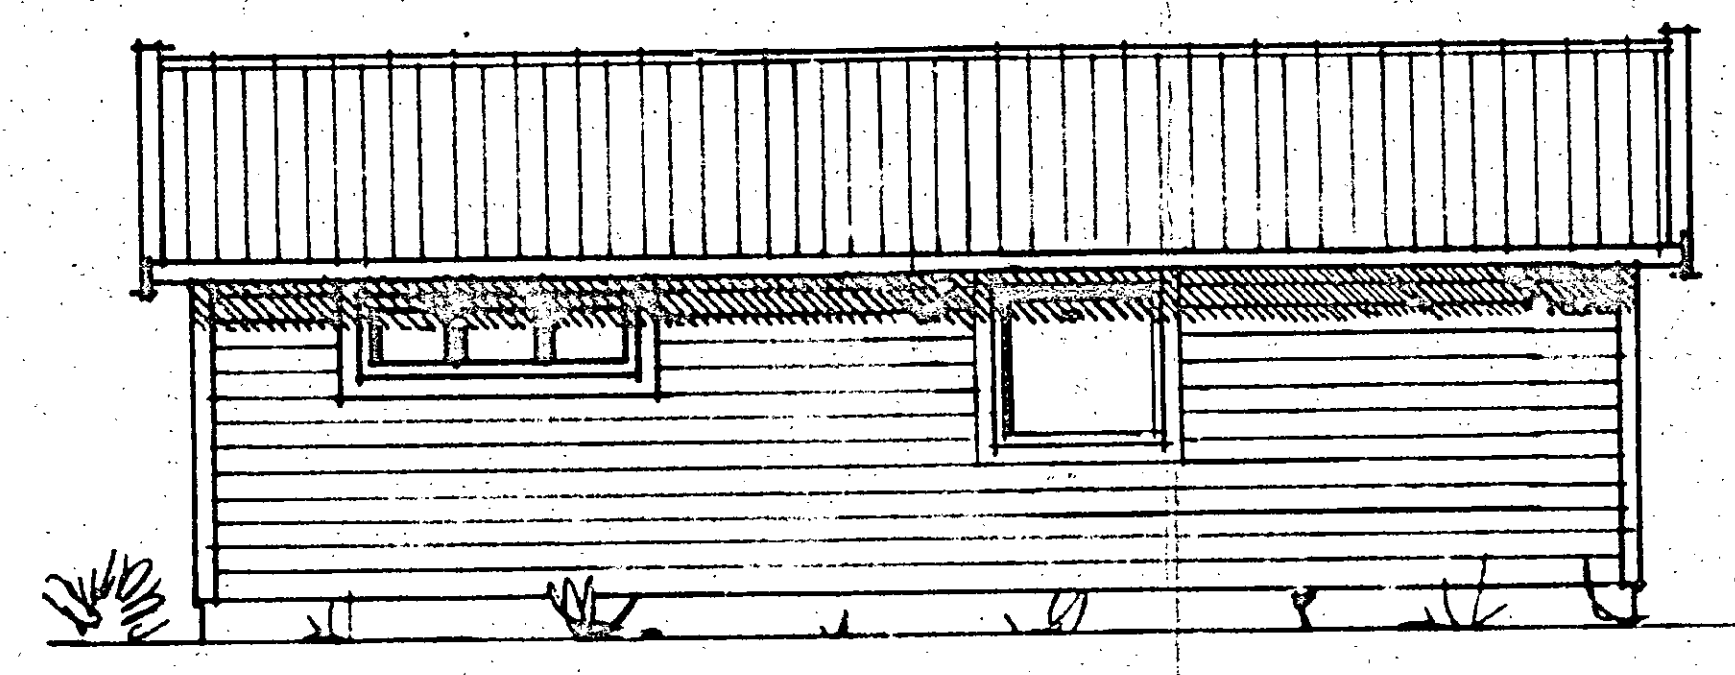


FASAD C

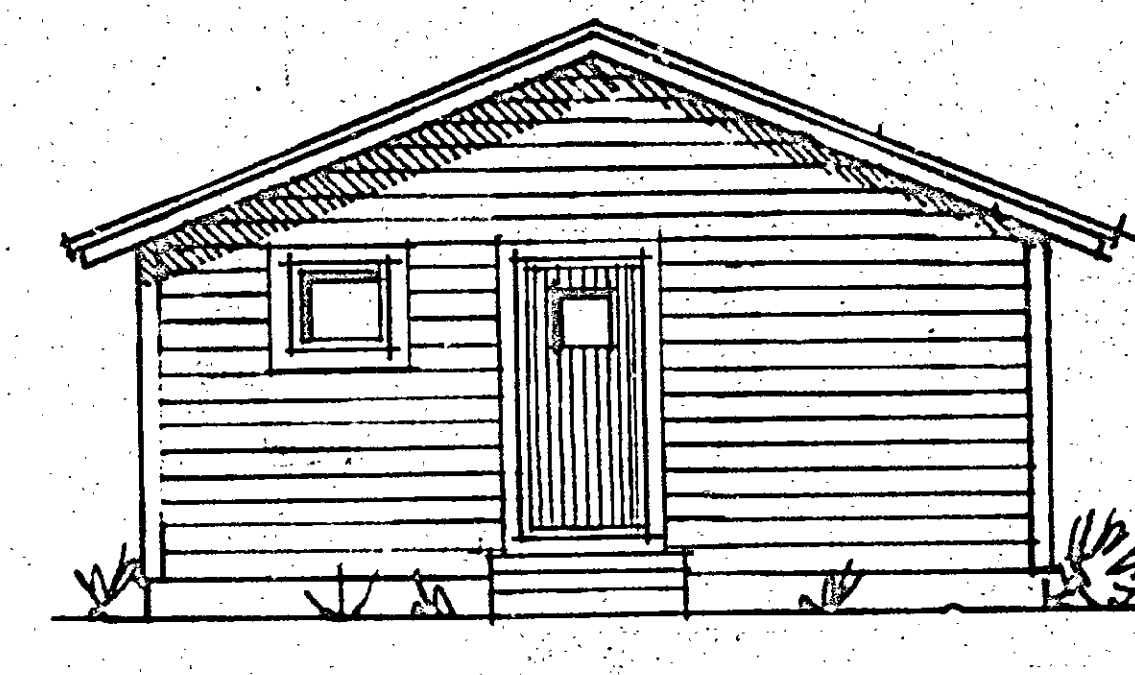


FASAD D

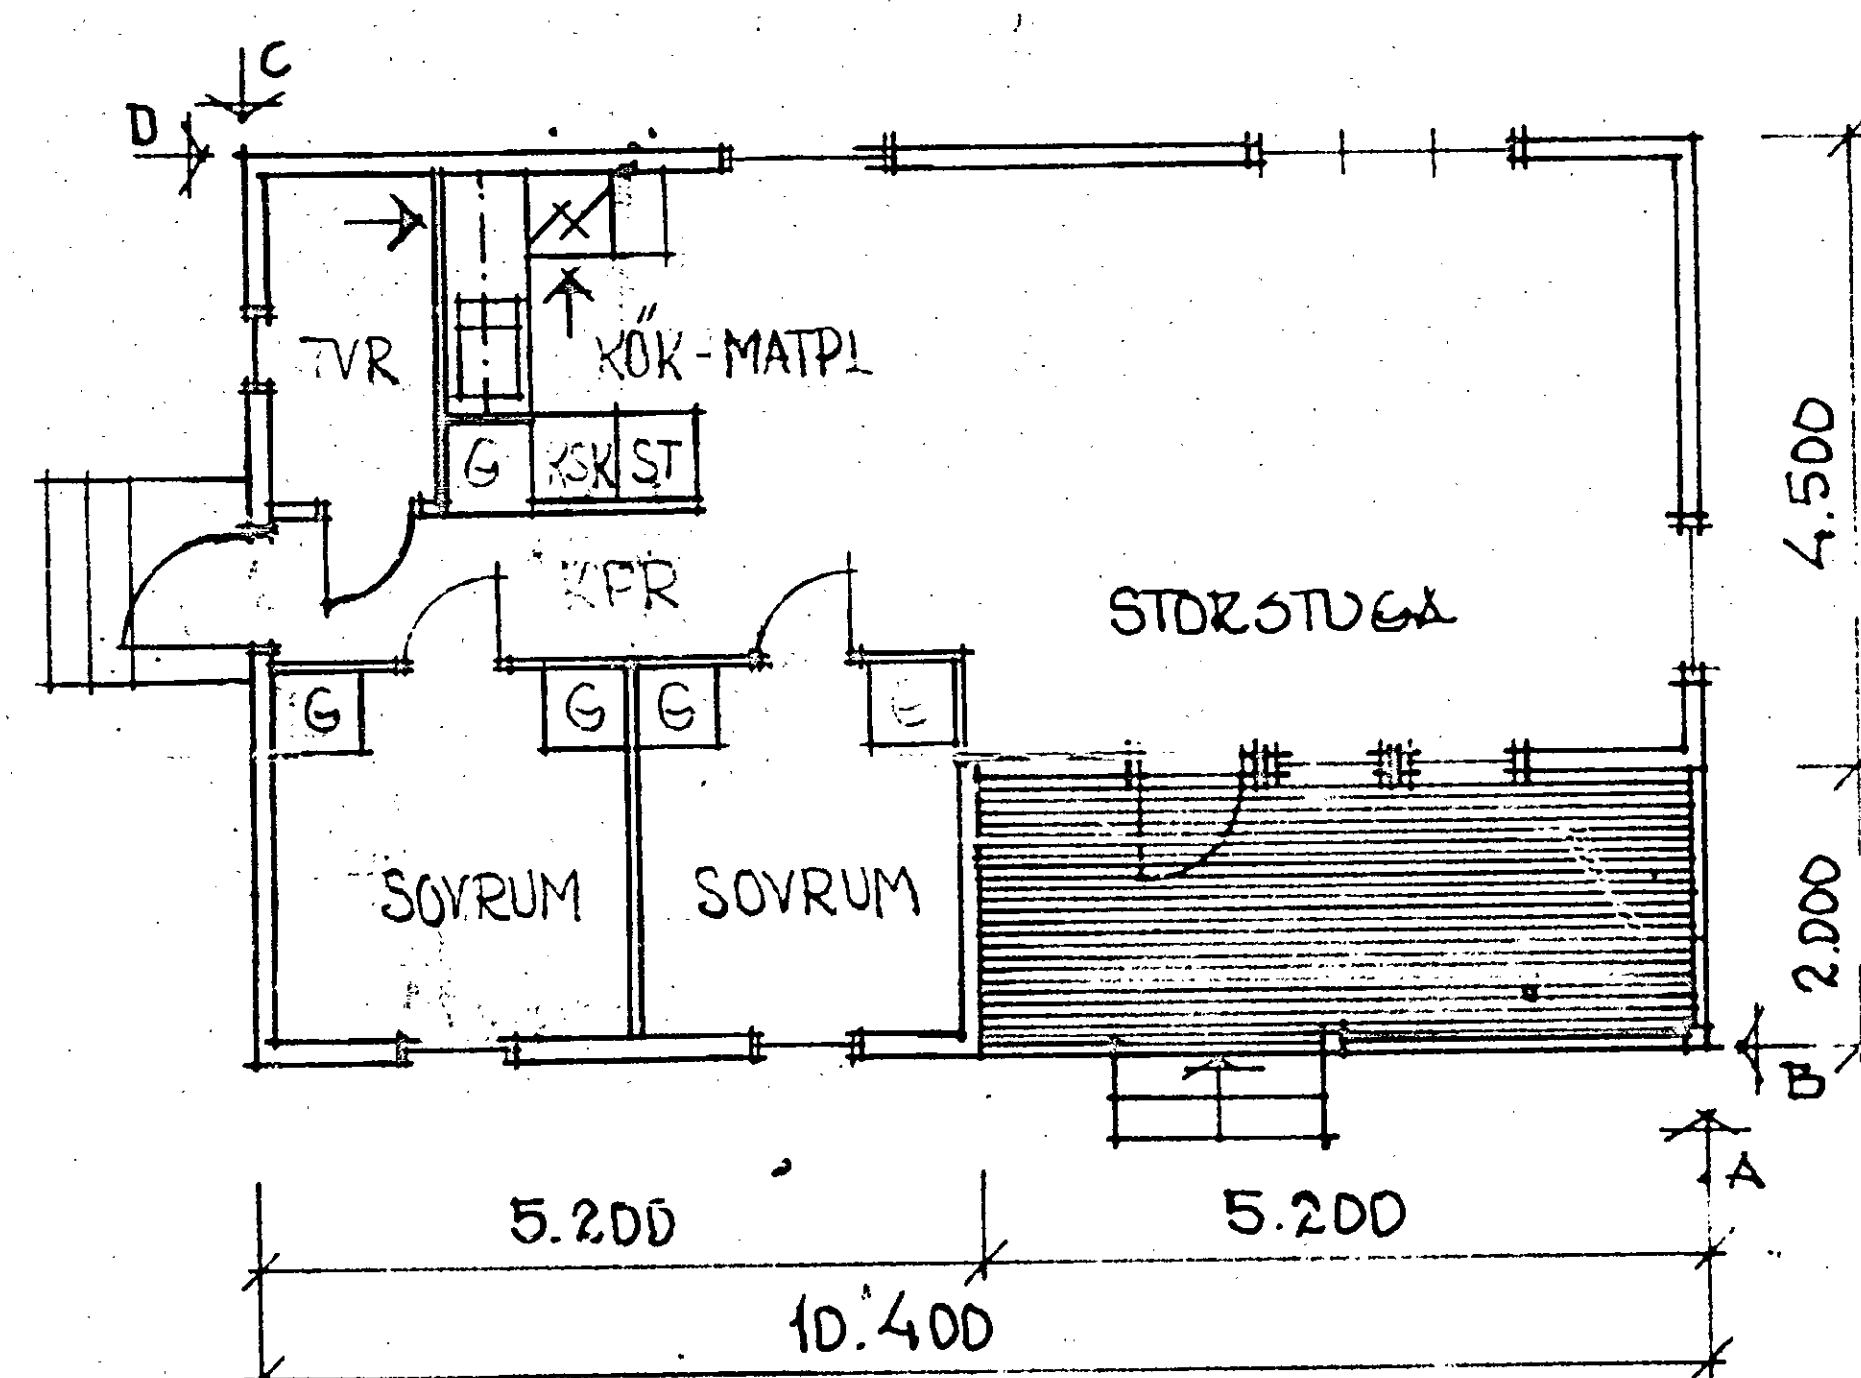


PLAN

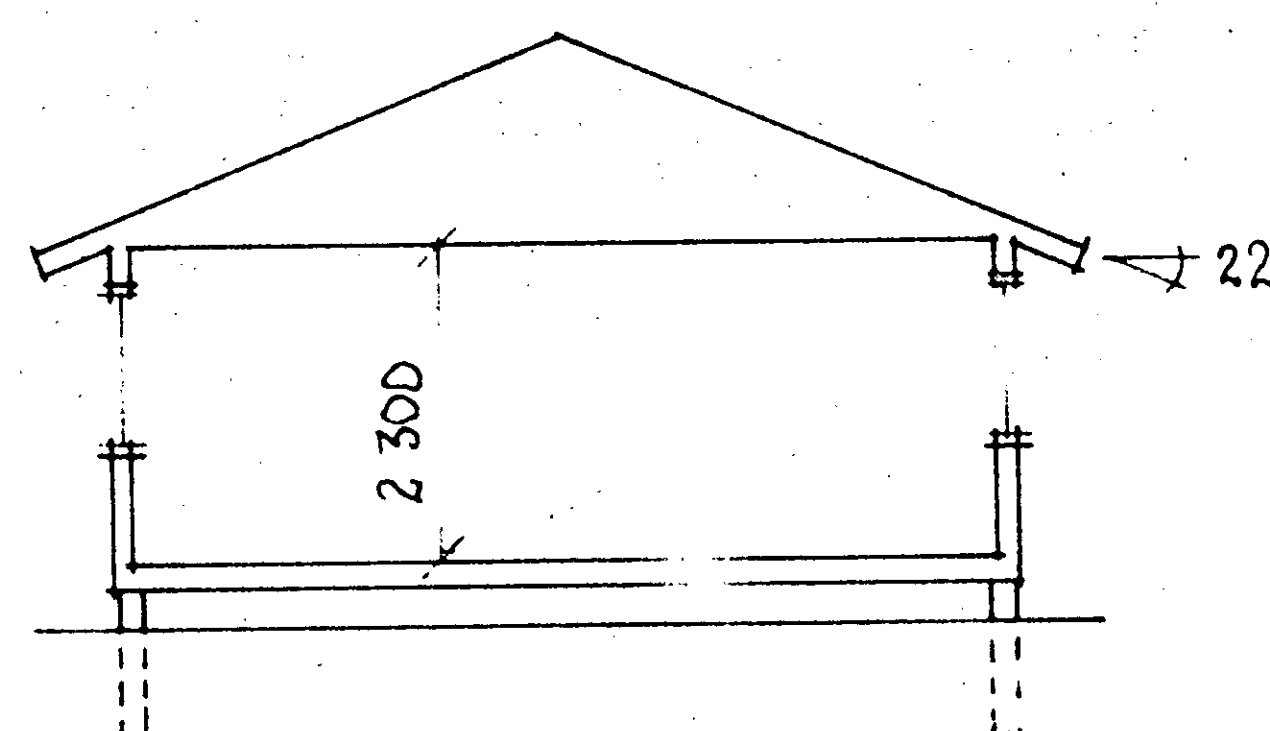


SEKTION

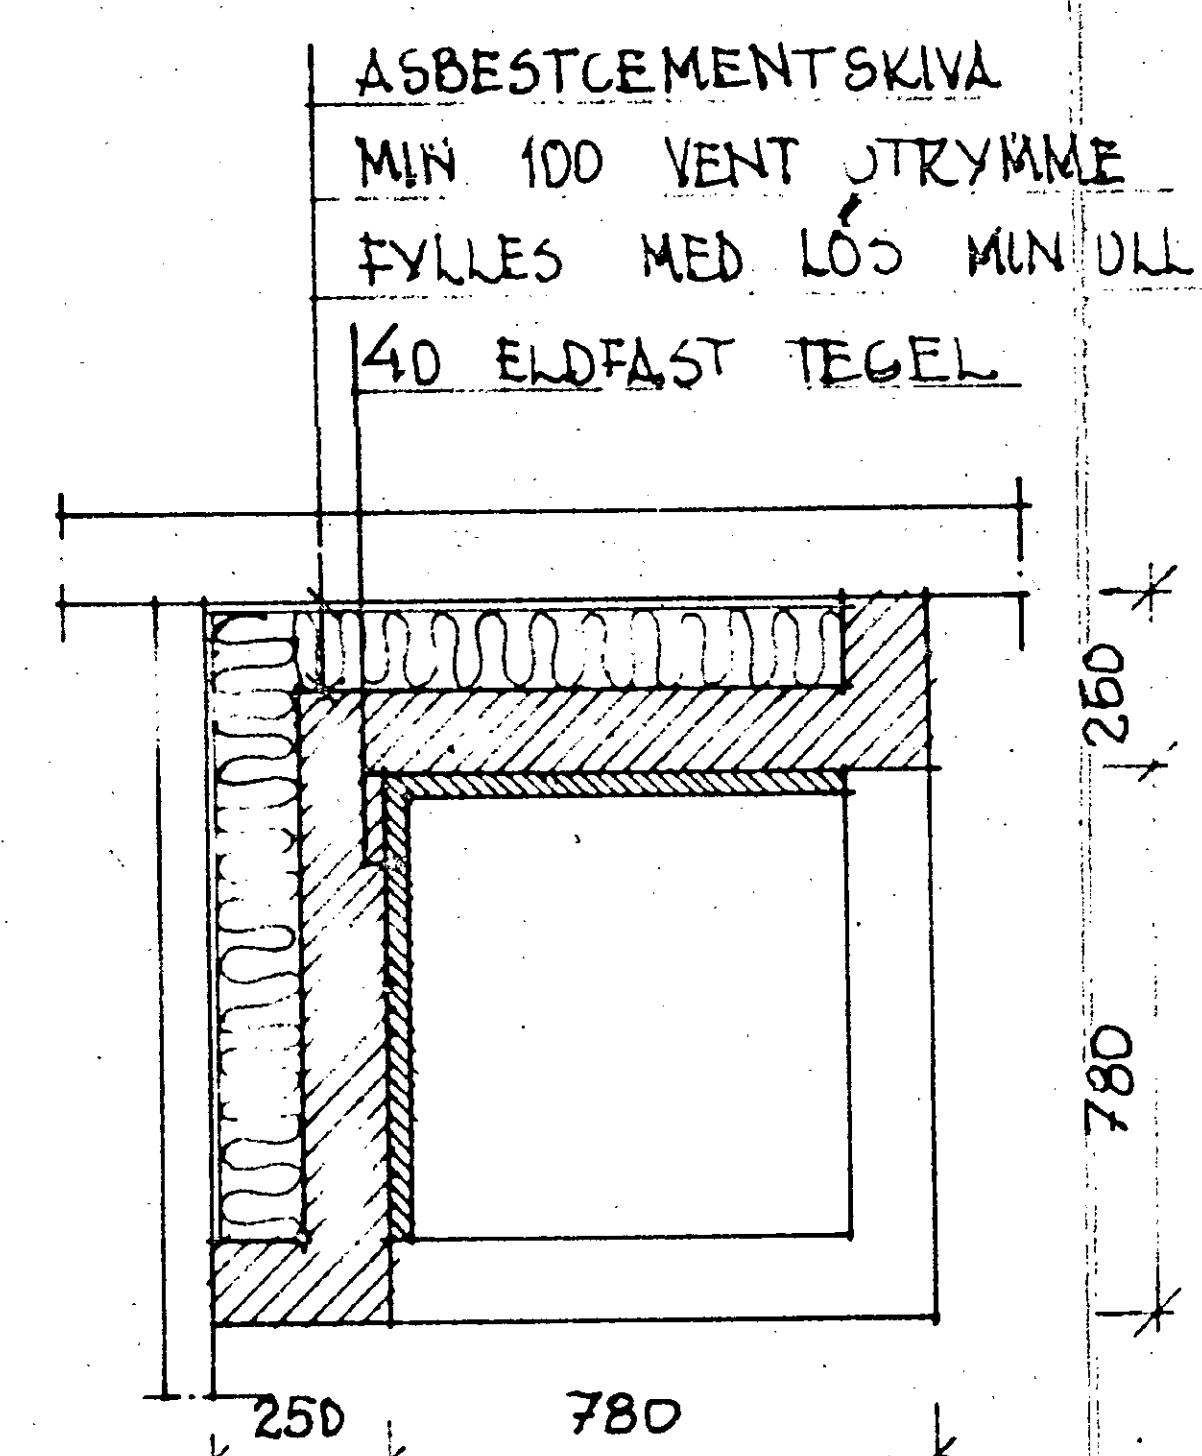

SNITT OM ÖPPEN SPIS
- 1:20 -

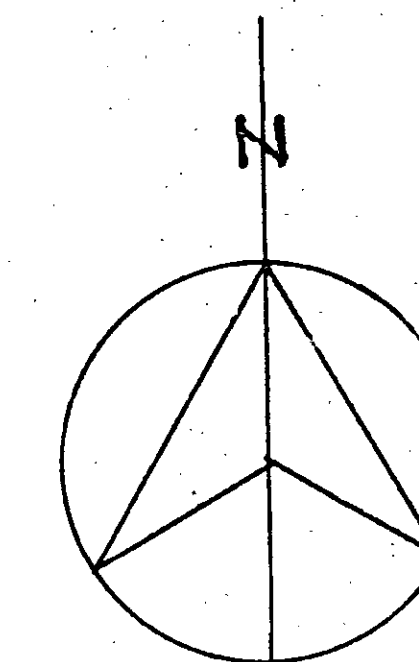

Byggnadslov beviljat i enlighet med
länsstyrelsens beslut den 3.6.1971
betr. delegation av byggnadsnäm-
dens beslutanderätt
Datum 74-11-14 B1895
NORRTÄLJE BYGGNADSNÄMND
Bengt Strandberg
Sekreterare

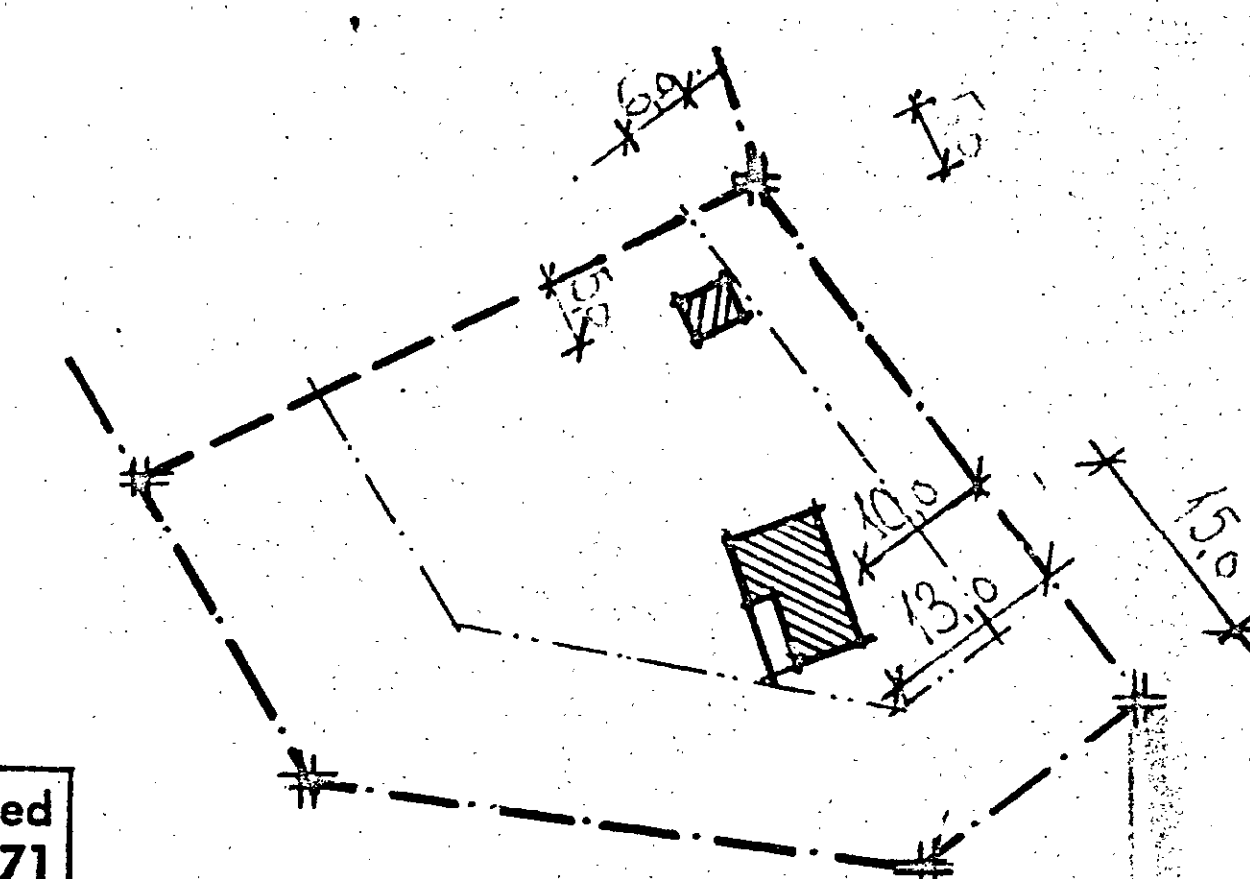

SIT Grundplan godkänd 74-11-14
1:1000
Runo Sagren
Arkitekt

ROSLAGSBYGGARE AB
ROSLAGSBYGGARE AB
PL 2500
761 00 NORRTÄLJE
0176/211 97

RITAD KONSTR GRANSK
NORRTÄLJE DEN 1974-04-18

REV	DAT	REV	AVSER	SIGN
A	74-05-30	PLAC	ENFÖR	97
ESTUNA 57 + 10 M ²				
BALTORA VÄG 24 TOMT 4				
NORRTÄLJE KOMMUN				
FRITIDSHUS				
SKALA 1:20 1:100				
ARBETSNR 41748	RITINGSNR A-01	REV A		

0 1 2 3 4 5 6 7 8 9 10 11 12 13 14 15 16 17 18 19 20 21 22 23 24 25 26 27 28 29 30 31 32 33 34 35 36 37 38 39 40 41 42 43 44 45 46 47 48 49 50

FÖRMINSKNINGSGRAD