


NORRTÄLJE KOMMUN
Byggnadsnämnden
1992-04-23 (23)
DIARIENR 82/809
BYGGNADSBET. CANNUM 085.334




FASAD A

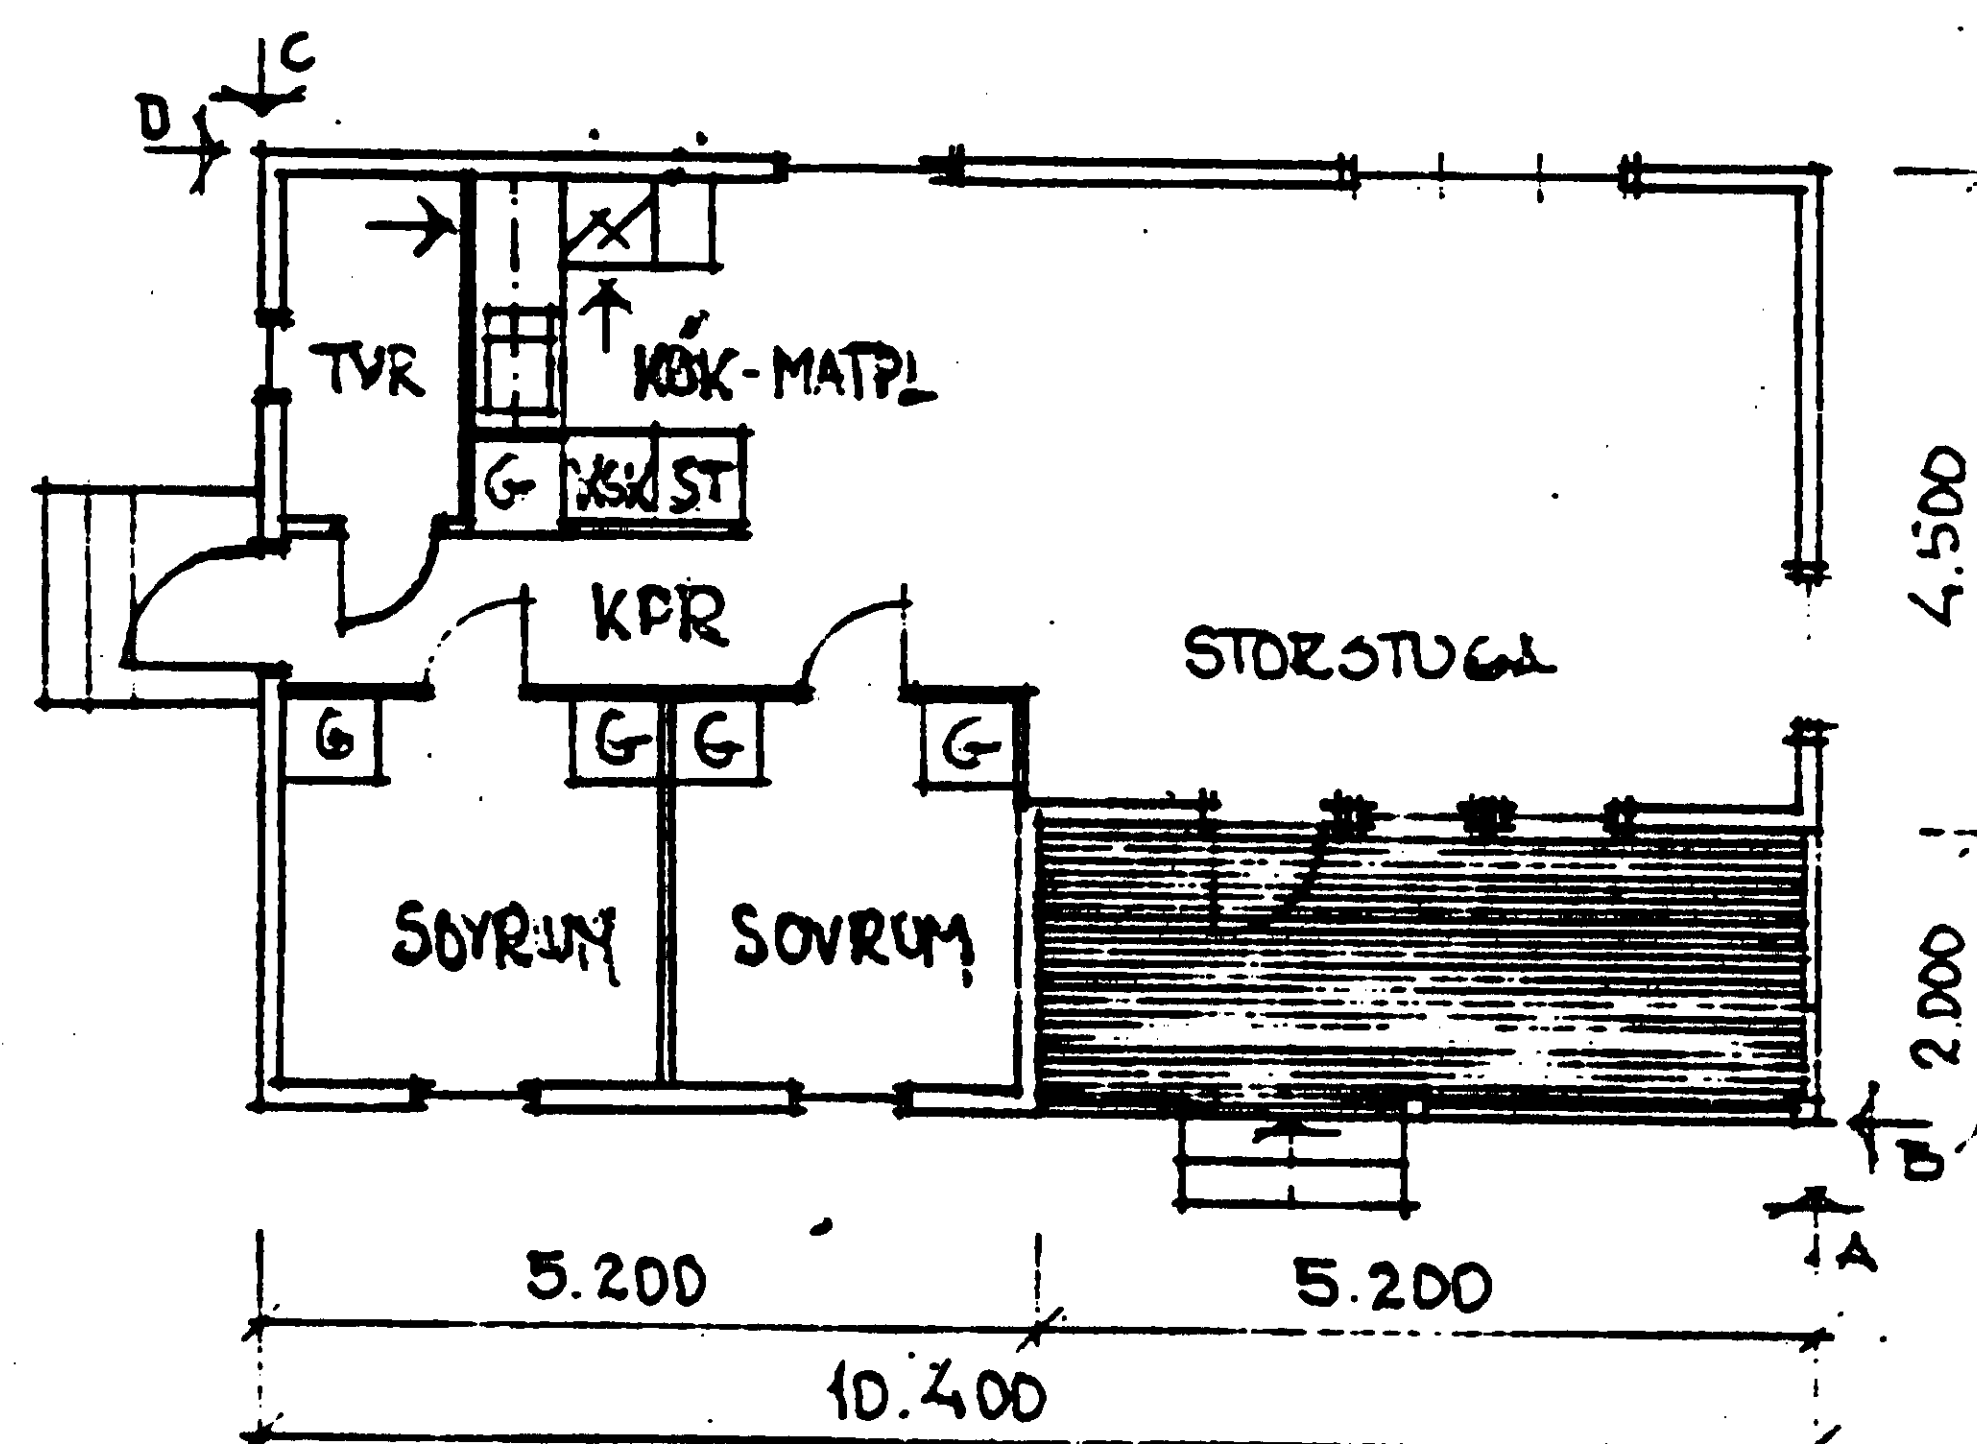


PLAN




FASAD B

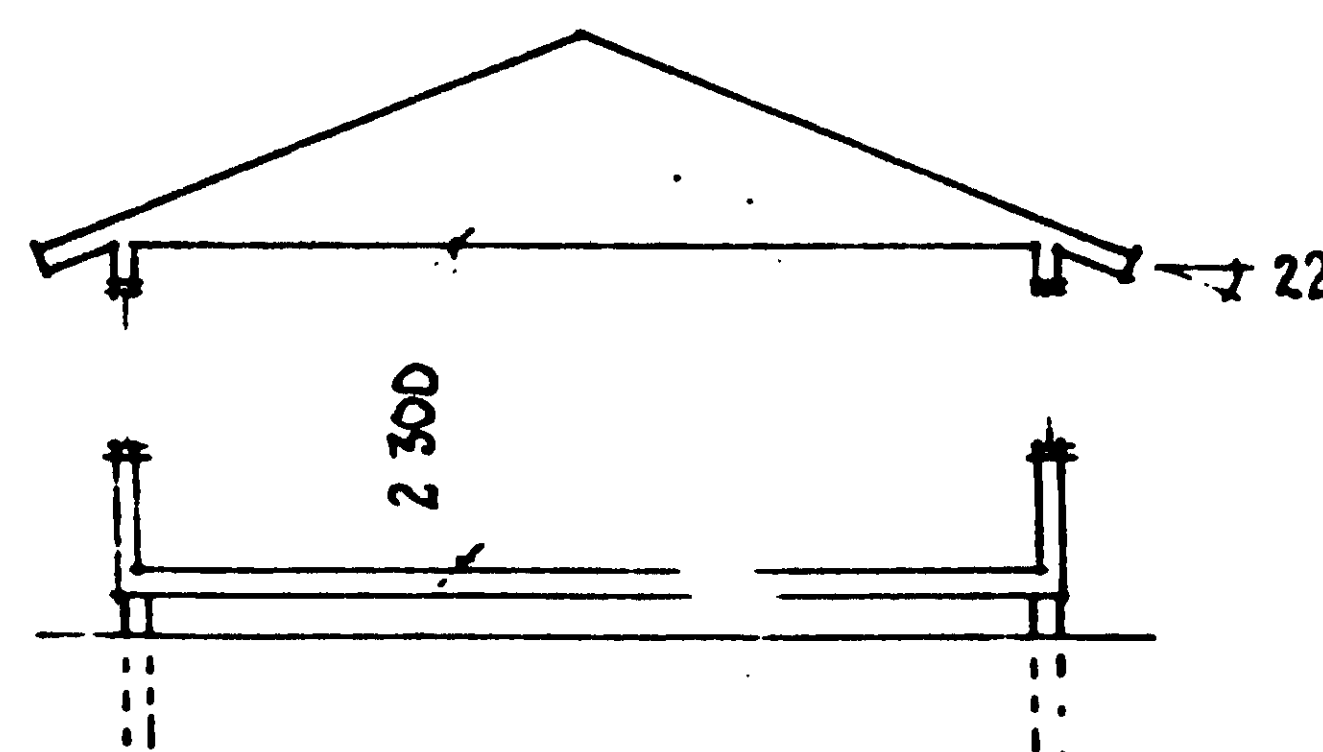

SEKTION

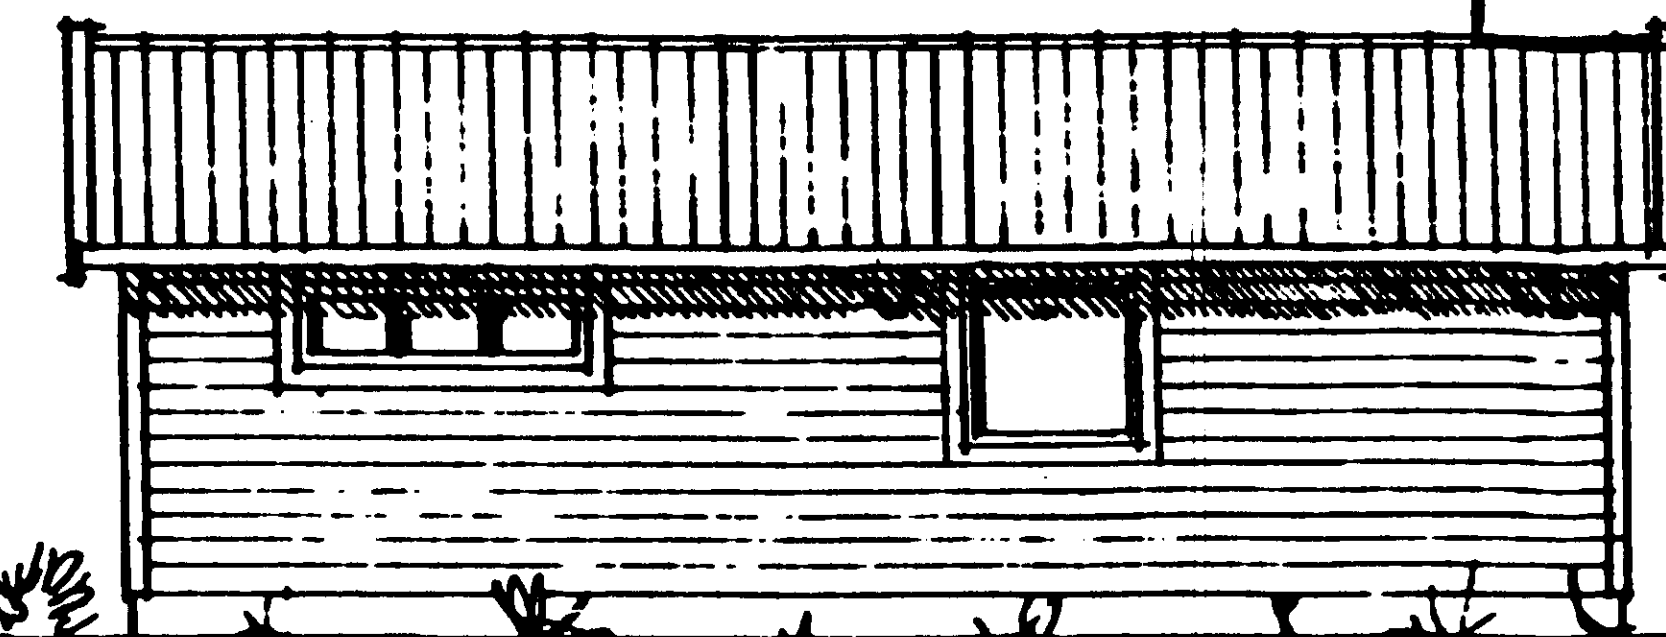

FASAD C

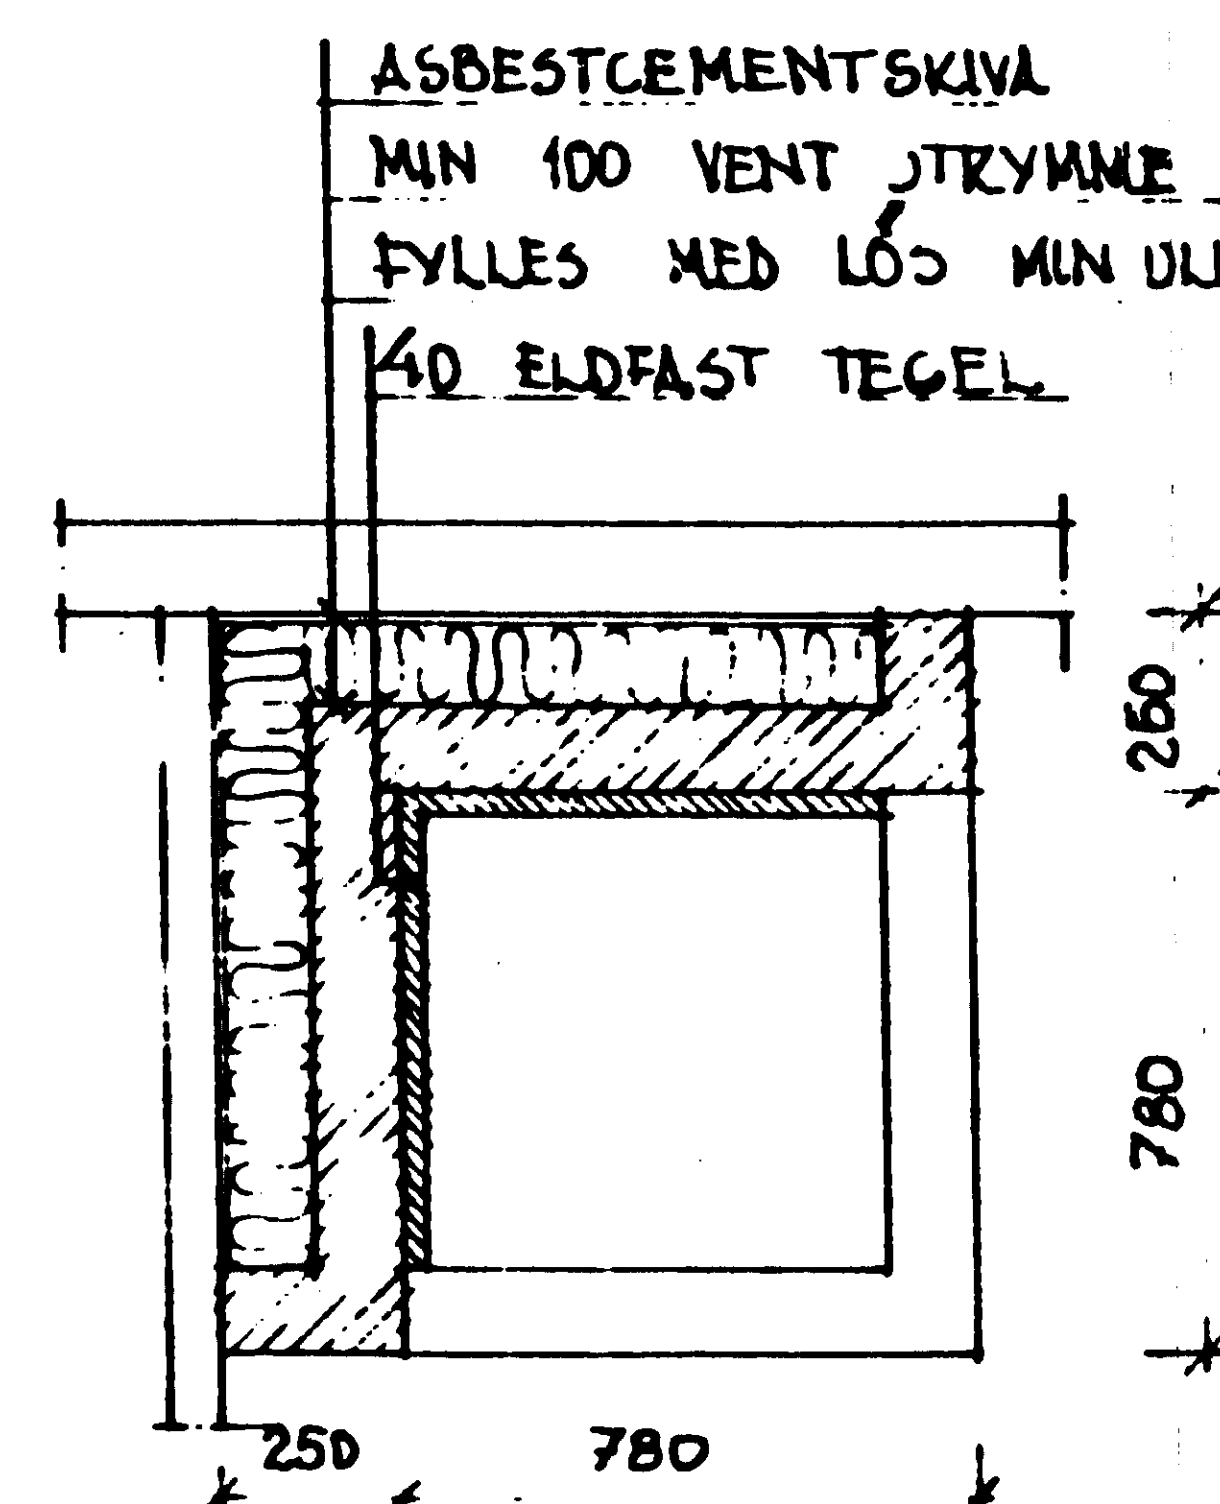

SNITT GM ÖPPEN SPIS
- 1:20 -





FASAD D

Byggnadslov beviljat i enlighet med
länsstyrelsens beslut den 3.6.1971
betr. delegation av byggnadsnäm-
dens beslutanderätt
Datum 74-11-14 B1895
NORRTÄLJE BYGGNADSNÄMND
Bengt Strandberg
Sekreterare

NORRTÄLJE KOMMUN
Byggnadsnämnden
14 OKT 1974 (23)
74/3121 086-334

246826

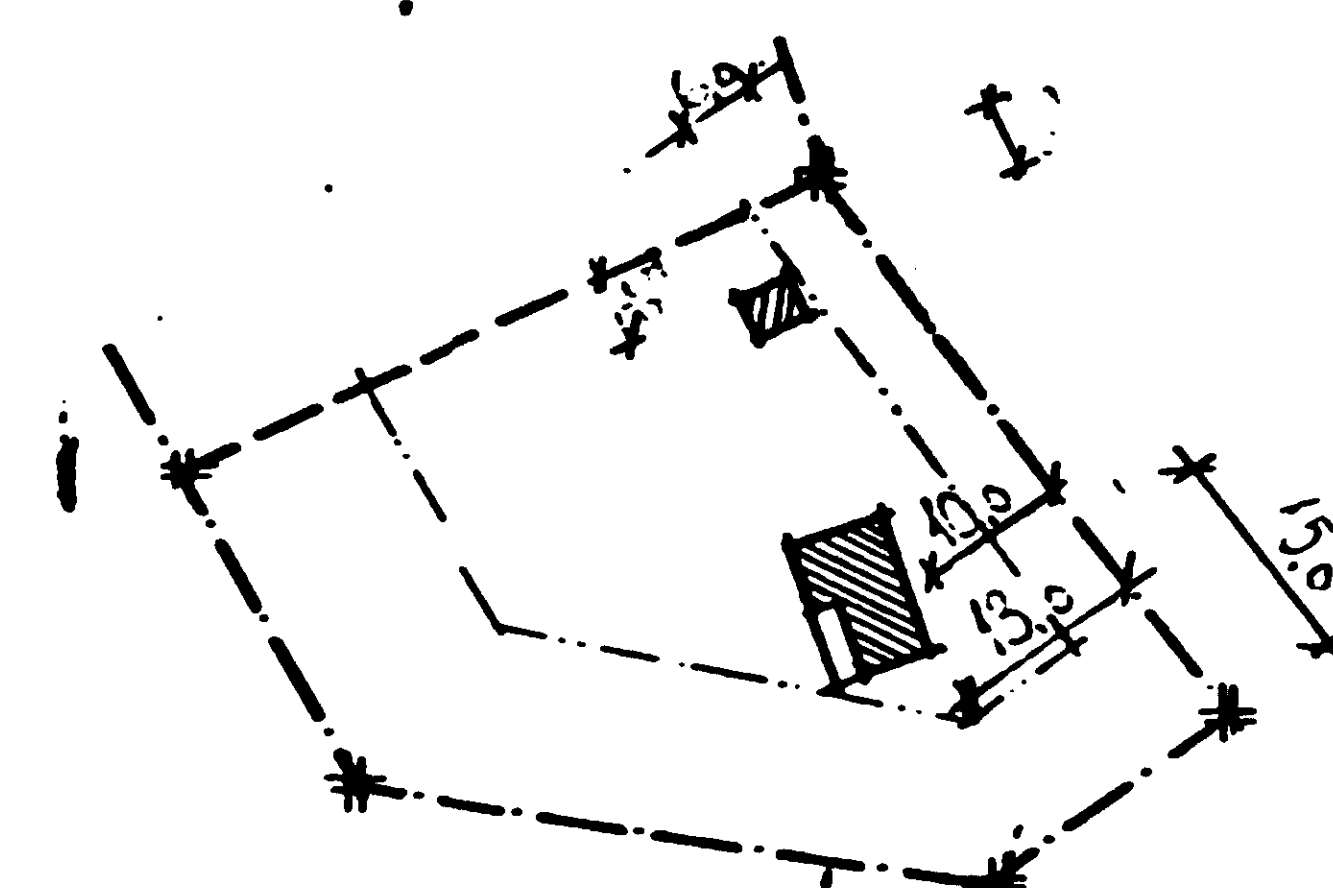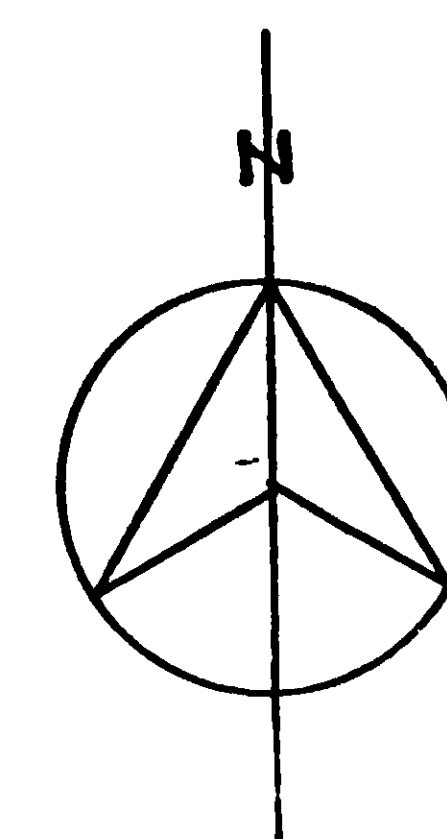

Granskad och godkänd 74-11-14
Rune Säger
Rune Säger
Bltr. stadsarkitekt

SITUATIONSPLAN
- 1:500 -
UPPMÄTNINGSRITNING

ROSLAGSBYGGGARE AB		ESTUNA 57 + 10 M ²	
ROSLAGSBYGGGARE AB PL 2500 761 00 NORRTÄLJE 0176-211 97		BALTORA VÄG 24 TOMT 4 NORRTÄLJE KOMMUN FRITIDSHUS	
NYTT	KONSTR	SKALA	1:20 1:100
1974-04-18		41748	A-01