

Distriktslantmätaren i
Östhammars distrikt
Östhammar
Dnr 111/55

Beskrivning över förslag till ändring av byggnadsplan för fastigheten Bloka 2:26 i Ununge socken av Häverö kommun i Stockholms län.

(arkivnummer 07-07)

Byggnadsplan för Bloka 2:26 fastställdes av länsstyrelsen den 5 januari 1951. Denna plan har genomförts i den syd-östra delen. Den nu föreslagna ändringen avser den återstående nordvästra delen. Ändringen avser huvudsakligen följande åtgärder:

Utfart har möjliggjorts direkt till huvudvägen genom området från angränsande tomtplatser.

En onödig förbindelsväg från huvudvägen till parkområdet i norr har borttagits och tillagts kvartersmarken. Denna åtgärd medför en lämpligare och effektivare exploatering av området.

Kvartersgränserna ha justerats för bättre anslutning till terrängen och med hänsyn till ändrad sträckning av länsväg 275, sådan denna nu av vägförvaltningen utstakats på marken. Utfarten direkt till denna länsväg har förhindrats genom ett parkbälte.

Byggnadsplanebestämmelserna föreslås ändrade endast i följande avseenden.

§ 2. Tomtplats storlek

Tomtplats må icke givas mindre areal än 2000 m².

§ 4. Byggnaders läge.

Mom 2. utgår.

Östhammar den 12 oktober 1956

Bertil Hjelm
distriktslantmätare

Bestyrkes på tjänstens vägnar:
L Malmsäter

Rätt avskrivet betygar:

Kenneth Billgren

FÖRSLAG till ändring av byggnadsplan för del av
fastigheten BLOKA 2²⁶, m. fl.
i Ununge socken av Häverö kommun i Stockholms län.

Upprättad år 1956 av

Bertil Hjelm

Distriktsarkitekt, M. M. M. M.

 
 
Dr. B1

111/55

0 10 20 30 40 50 60 70 80 90 100 110 120 130 140 150 160 170 180 190 200 meter, Skala 1:2000

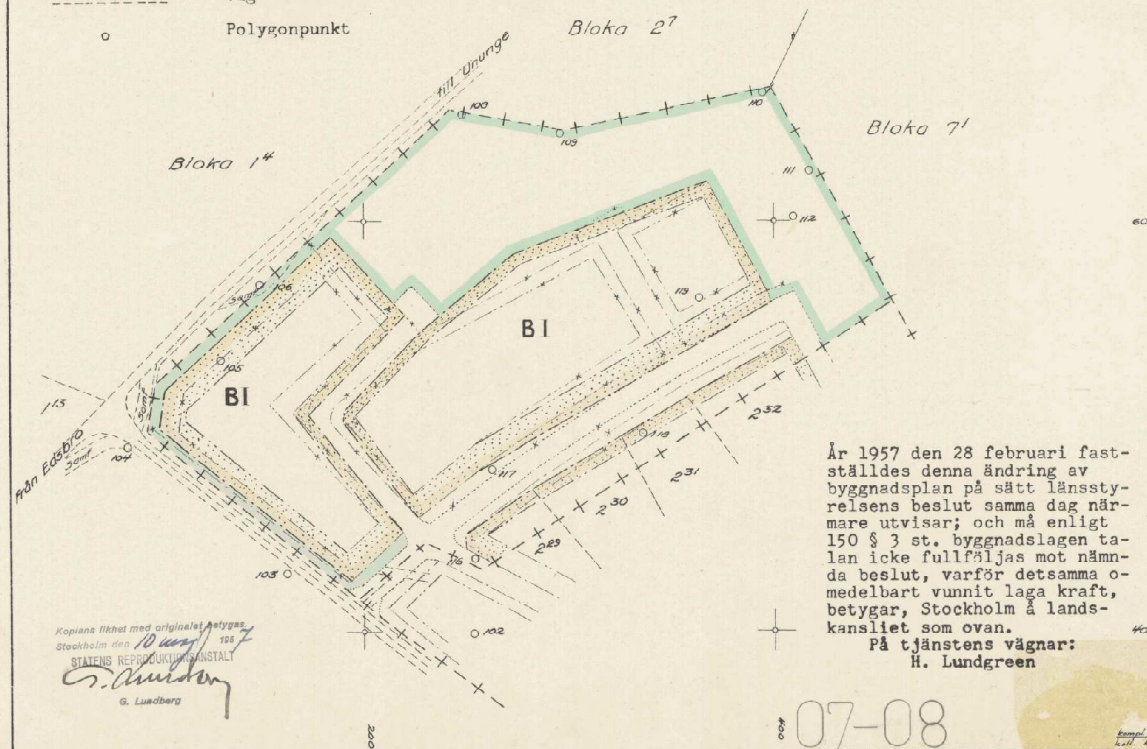
Beteckningar:

- + — + — + Gräns för byggnadsplaneändring
- — — — — Kvartersgräns
- · — · — · Bestämelsegräns
- · — · — · Gräns mellan allmän plats och väg, ej avsedd att fastställas
- · — · — · } Utgående gränser

- B I** Mark för sommarbostadsbebyggelse i en våning
-  Mark som ej får bebyggas
-  Mark för trafikändamål
-  Allmän plats, park

Beteckningar för befintliga förhållanden:

- — — — — Fastighetsgräns
- ===== Väg
- o Polygonpunkt



År 1957 den 28 februari fastställdes denna ändring av byggnadsplan på sätt länsstyrelsens beslut samma dag närmare utvisar; och må enligt 150 § 3 st. byggnadslagen talan icke fullföljas mot nämnda beslut, varför detsamma omedelbart vunnit laga kraft, betygar, Stockholm å landskansliet som ovan.

På tjänstens vägnar:
H. Lundgreen

Kopiera fiktet med originalen uttrygas
Stockholm den 10 maj 1956
STATENS REPRODUKTIONSTÄLT
G. Lundberg

07-08