




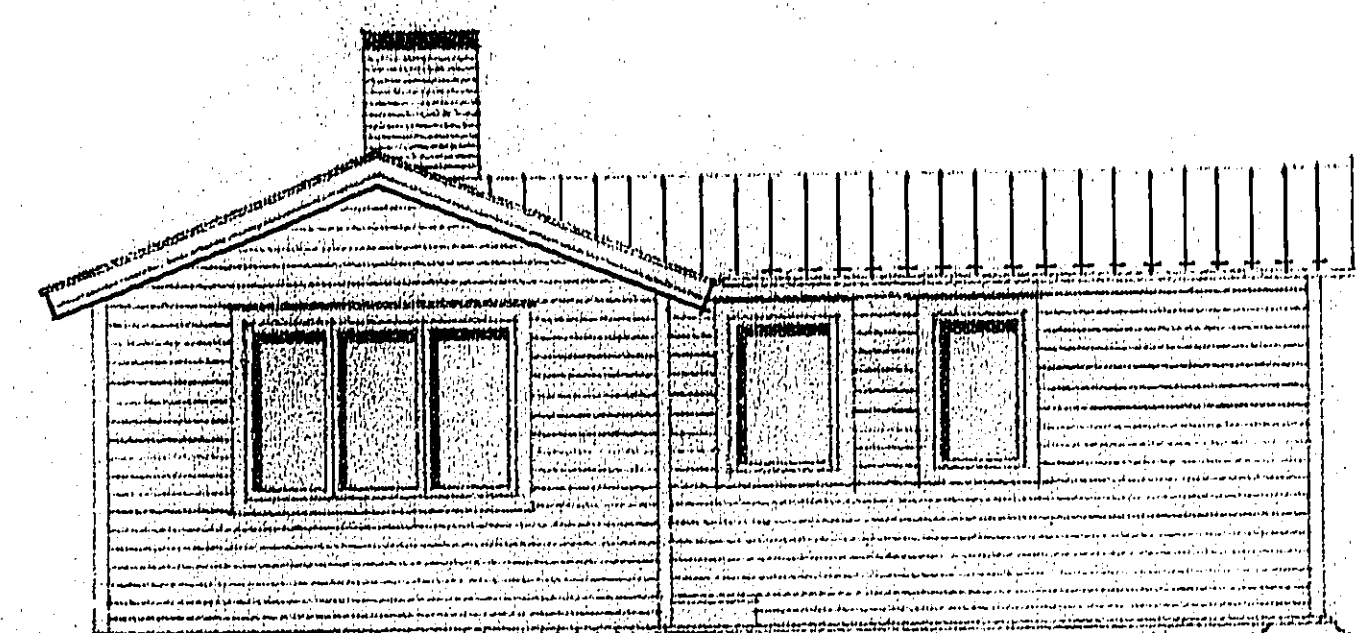

FRÅSD MOT VÄSTER

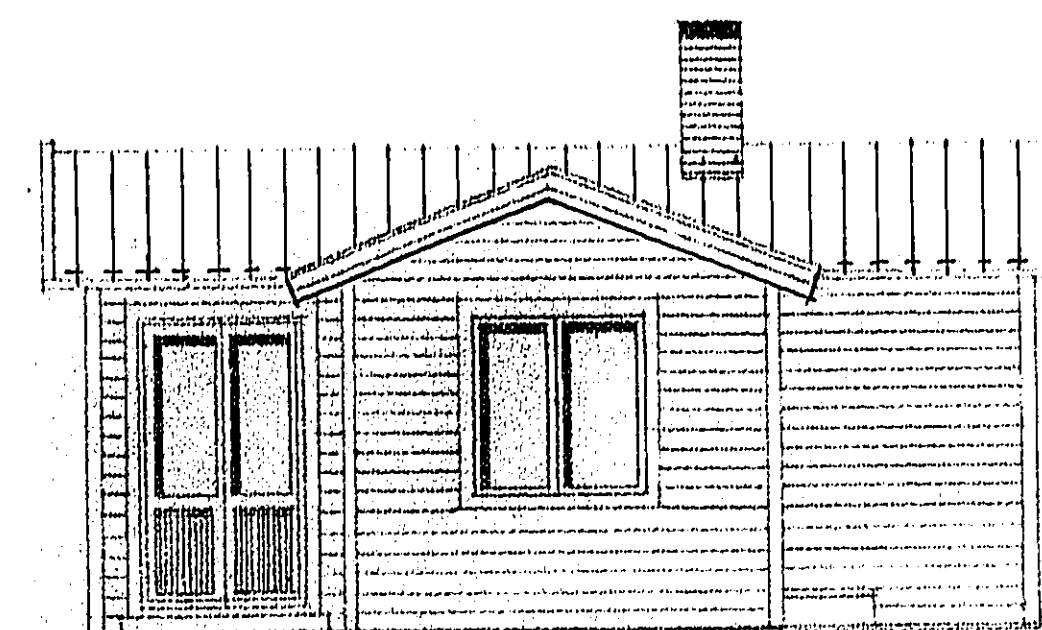


FRÅSD MOT SÖDER

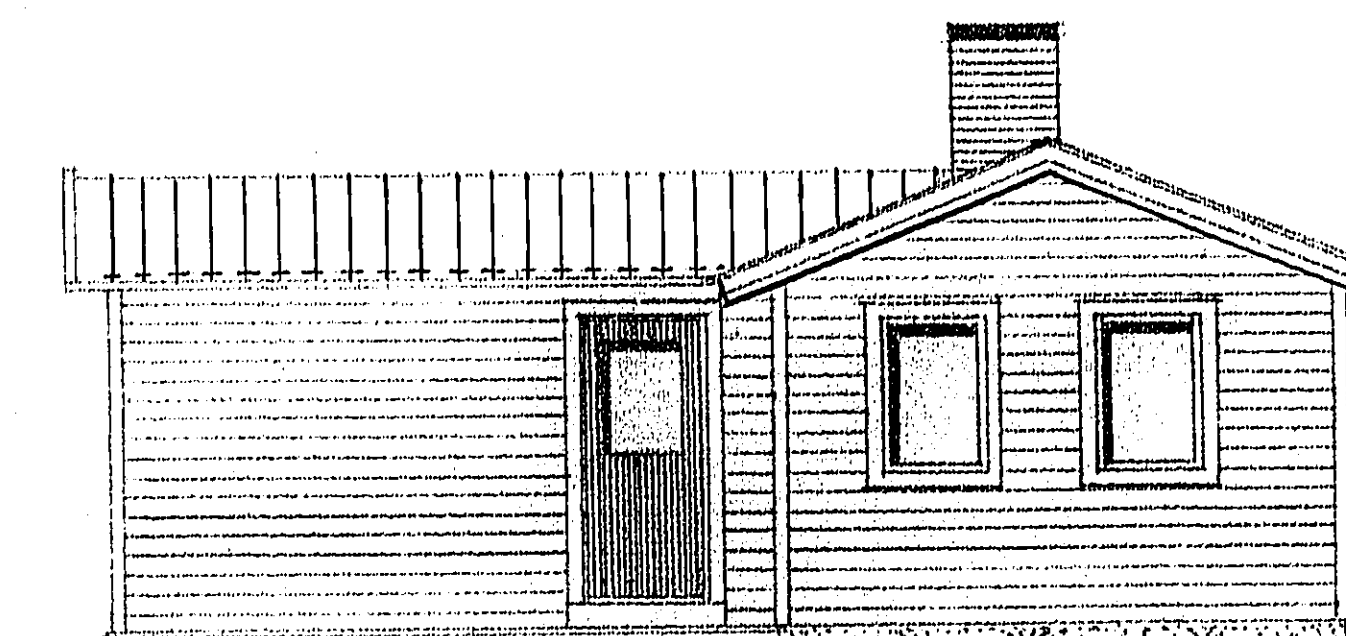


FRÅSD MOT ÖSTER

5477


4/S 61 5477
5751
Benny Skarvallen

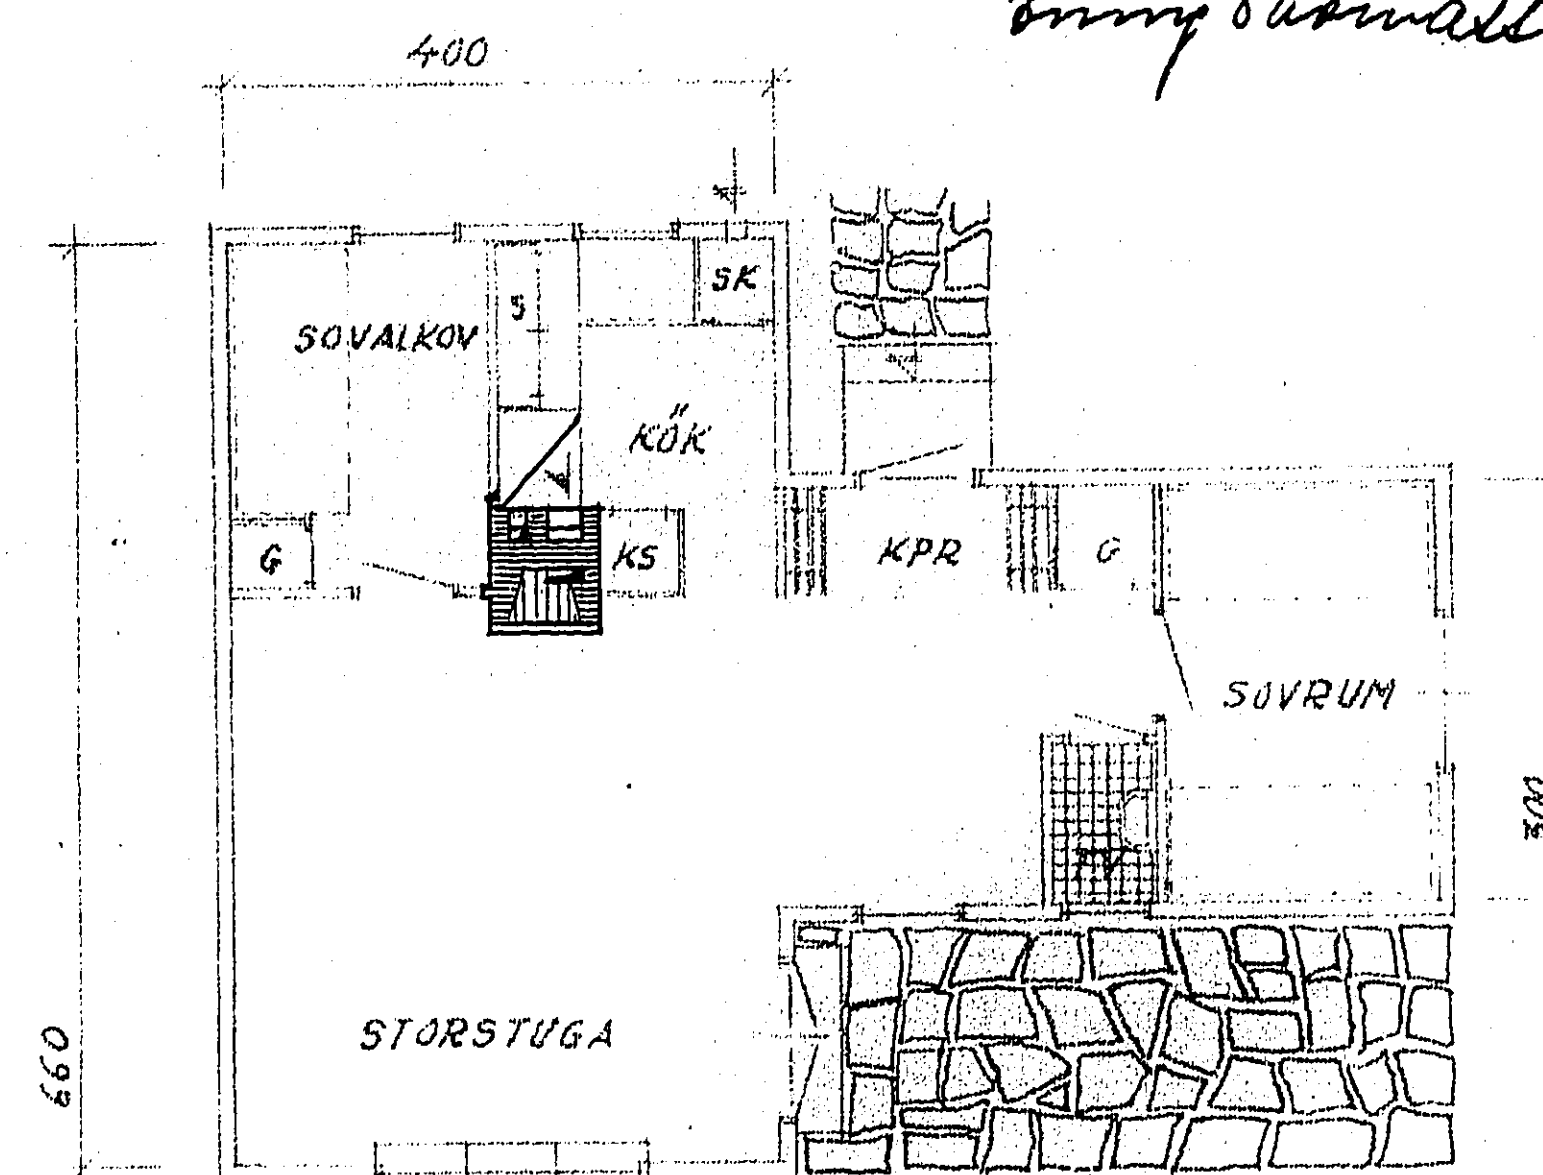


PLAN

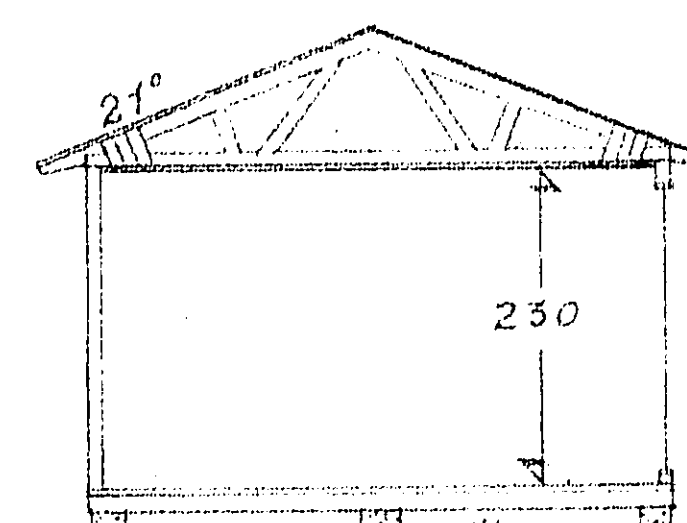

SEKTION

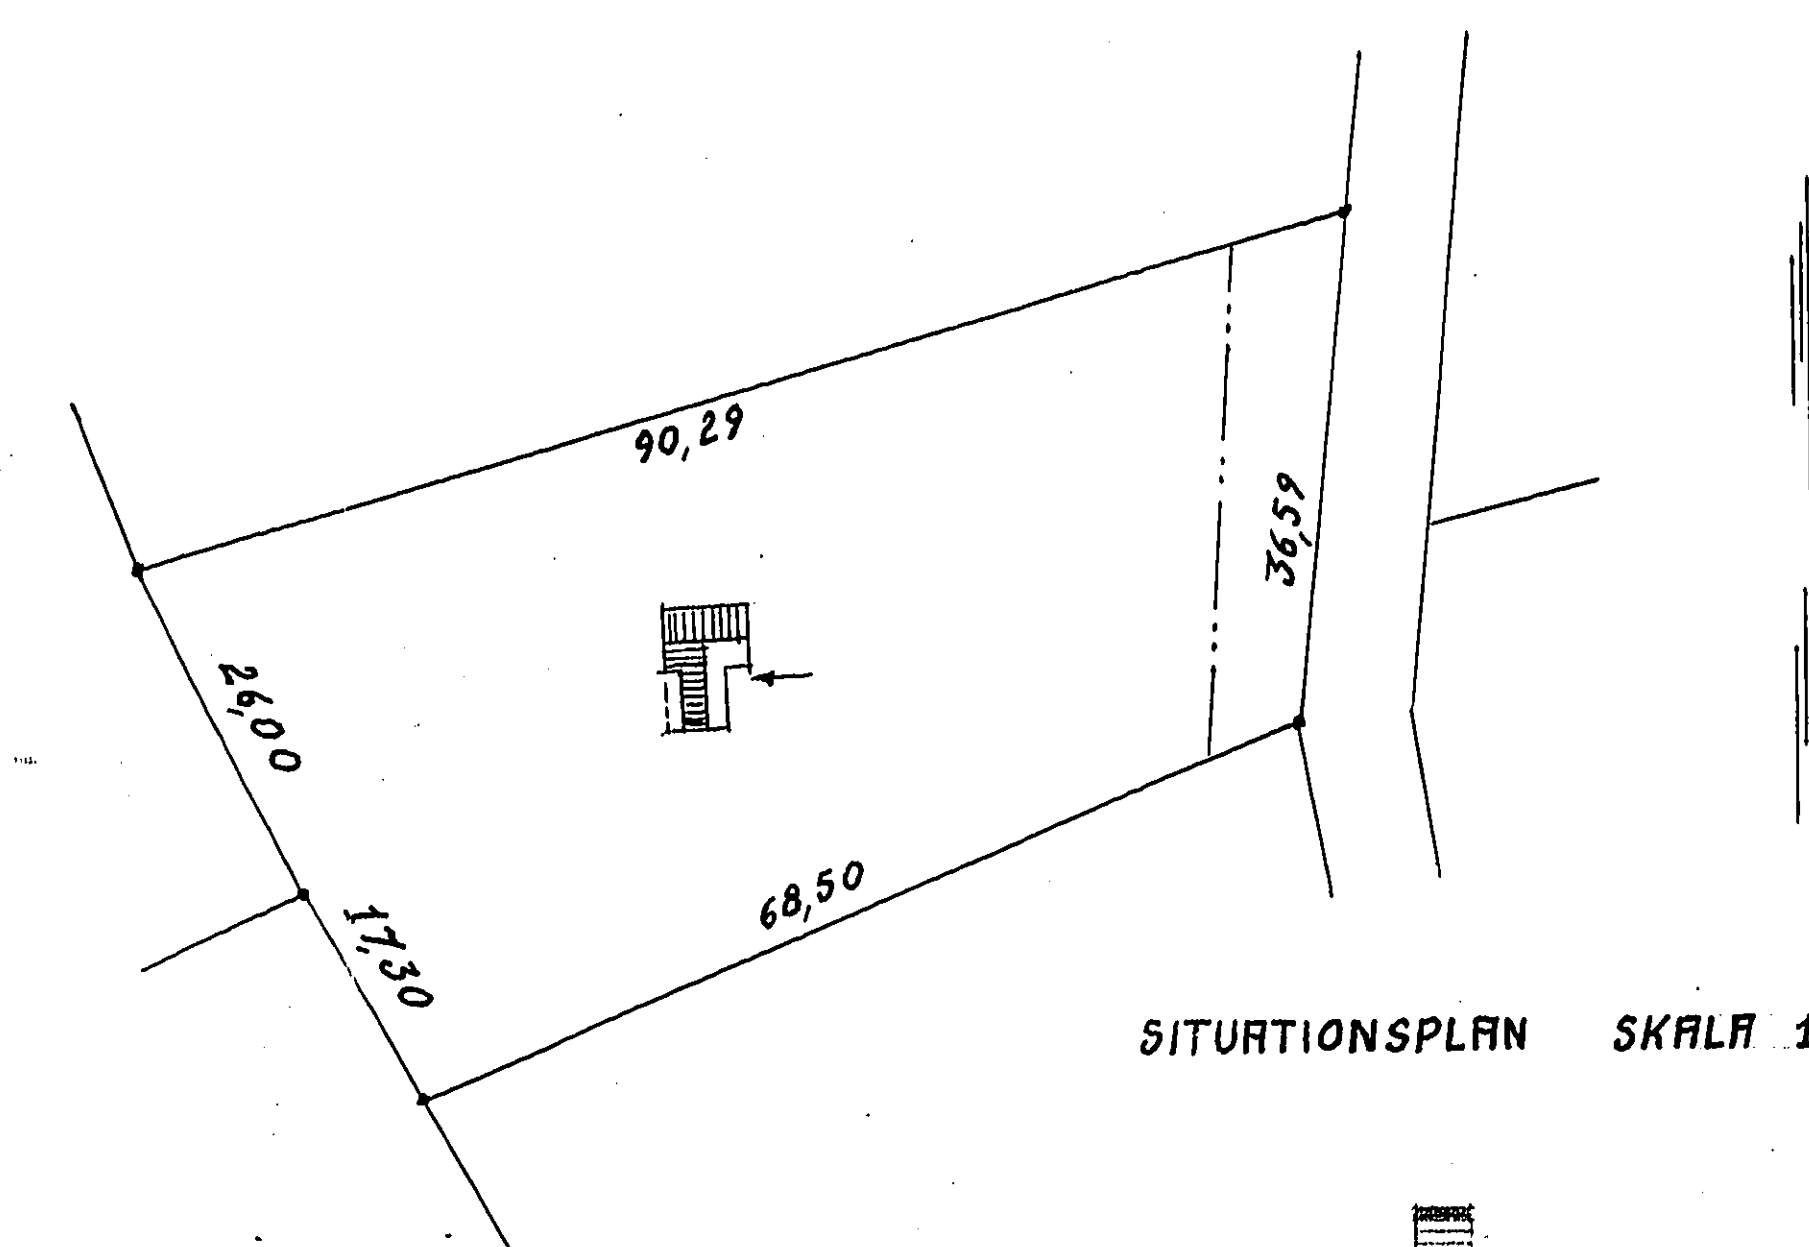

SITUATIONSPLAN SKALA 1:1000

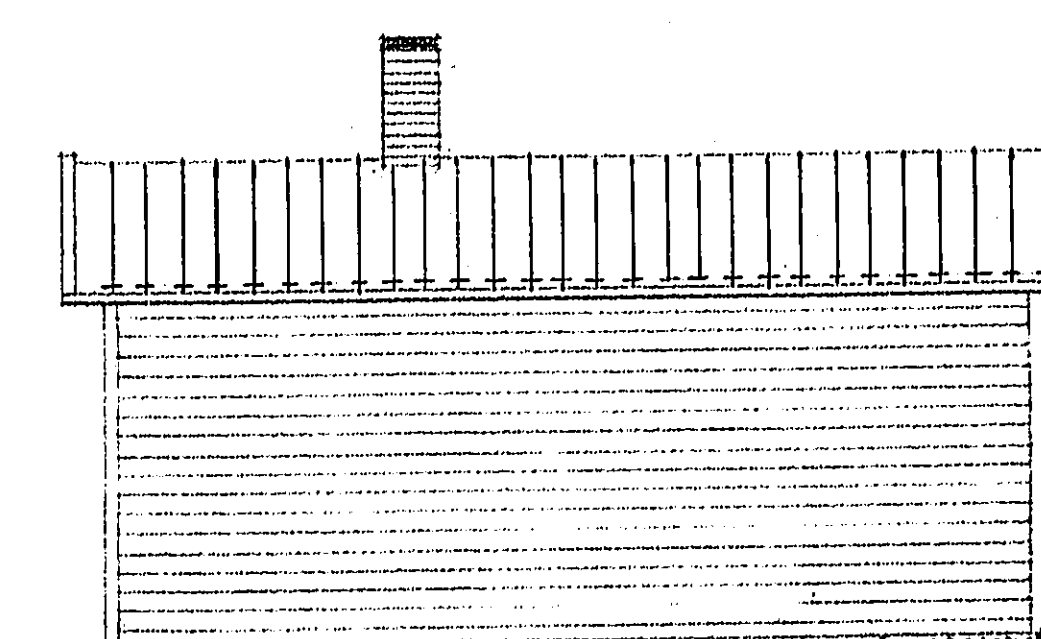

FRÅSD MOT NÖRR

0 1 2 3 4 5 6 7 8 9 10

DEN 27-3-61

98/W

NYBYGGNAD Å FASTIGHETEN RÅKSTÅ 1¹⁵¹
INOM TYRESJÖ KOMMUN

5 672 HR. EVALD HEDEREN
HÄGERSTEN
AB HJÄLTEVADSHUS
74-013
7.4-60

047905

Reproduktionen utförd på
"Océ-307" ljuskopieringsväv
Metod och material godkända av
Statens provningsanstalt för arkivrit-
ningar till bostadshus med högst två
lägenheter eller annan mindre bygg-
nad, betygar 5461
AB Hjältevadshus
BÖR EJ ONÖDIGTVIS UTSÄTTAS FÖR ULIS