

TEKNISK BESKRIVNING

GRUNDLÄGGNINGSSÄTT

- ☐ Hel grundmur av
- ☒ Plintar av betong. Plintgrund igenmuras eller inklädes med eternit eller likvärdigt.
- ☐

YTERVÄGGAR (utifrån räknat)

Fasadbeklädnad:	Stock 100 x 175	Takbeläggning:	Takpapp
Fasadfärg:	Ljusbrun	Takbeläggningens färg:	Grön
Vindskydd:	Brun	Underlagstak:	Panel
Värmeisolering:	Gullfiber 5 cm	Takstol, dimensioner:	50 x 175
Stomme:	se fasad	Taklutning, grader:	12°
Diffusionsspärr:		Värmeisolering:	12,5 cm
Innerbeklädnad:		Diffusionsspärr:	plast
		Innerbeklädnad:	panel

INNERVÄGGAR: bärande

Stomme:	Stock 100 x 175	Stomme:	
Beklädnad:		Beklädnad:	

INNERVÄGGAR: övriga

BOTTENBJÄLKLAG

Beklädnad undersida:	19x75	Golvbjälkar, dimension:	
Trossbottenpapp:		Golv:	28x95
Värmeisolering:	12,5 cm		

Då ansökan innefattar fritidshus och uthus beskrives uthuset kortfattat nedan, om delsamma avses att utföras på annat sätt än fritidshuset, dock erfordras ritning



ANSVARIG ARBETSLEDARE

Jag åtar mig uppdraget att vara ansvarig arbetsledare	Textat namn: <i>Arne Sandberg</i>
vid ovanstående byggnadsföretag	Bostadsadress: <i>Nissakogen 111</i>
<i>Arne Sandberg</i> den 9/4 1975	Telefon: <i>08-391023</i>
Ansvarige arbetsledarens underskrift	Godkännes: _____
	Byggnadsinspektör i Norrtälje kommun


189154

NORRTÄLJE KOMMUN Byggnadsnämnden 18 APR 1975/22/ Dokumentnr: 74/5746 Måttplanbeteckning: 006 334	
Byggnadslov beviljat i enlighet med länsstyrelsens beslut den 3.6.1971 betr. delegation av byggnadsnämndens beslutanderätt Datum: 750428 B 626 NORRTÄLJE BYGGNADSNÄMND Bengt Strandberg Sekreterare	Granskad och godkänd 750428 Rune Segrén Rune Segrén Bitr. stadsarkitekt
STH 8750403 STAD JATB JB Regel 460 130.134	TILLBYGGNAD AV FRITIDSHUS BALTORA 1:85 Norrtälje ANN-MARIE WENNERSTRAND SKALA: 1:400


TILLBYGGNAD

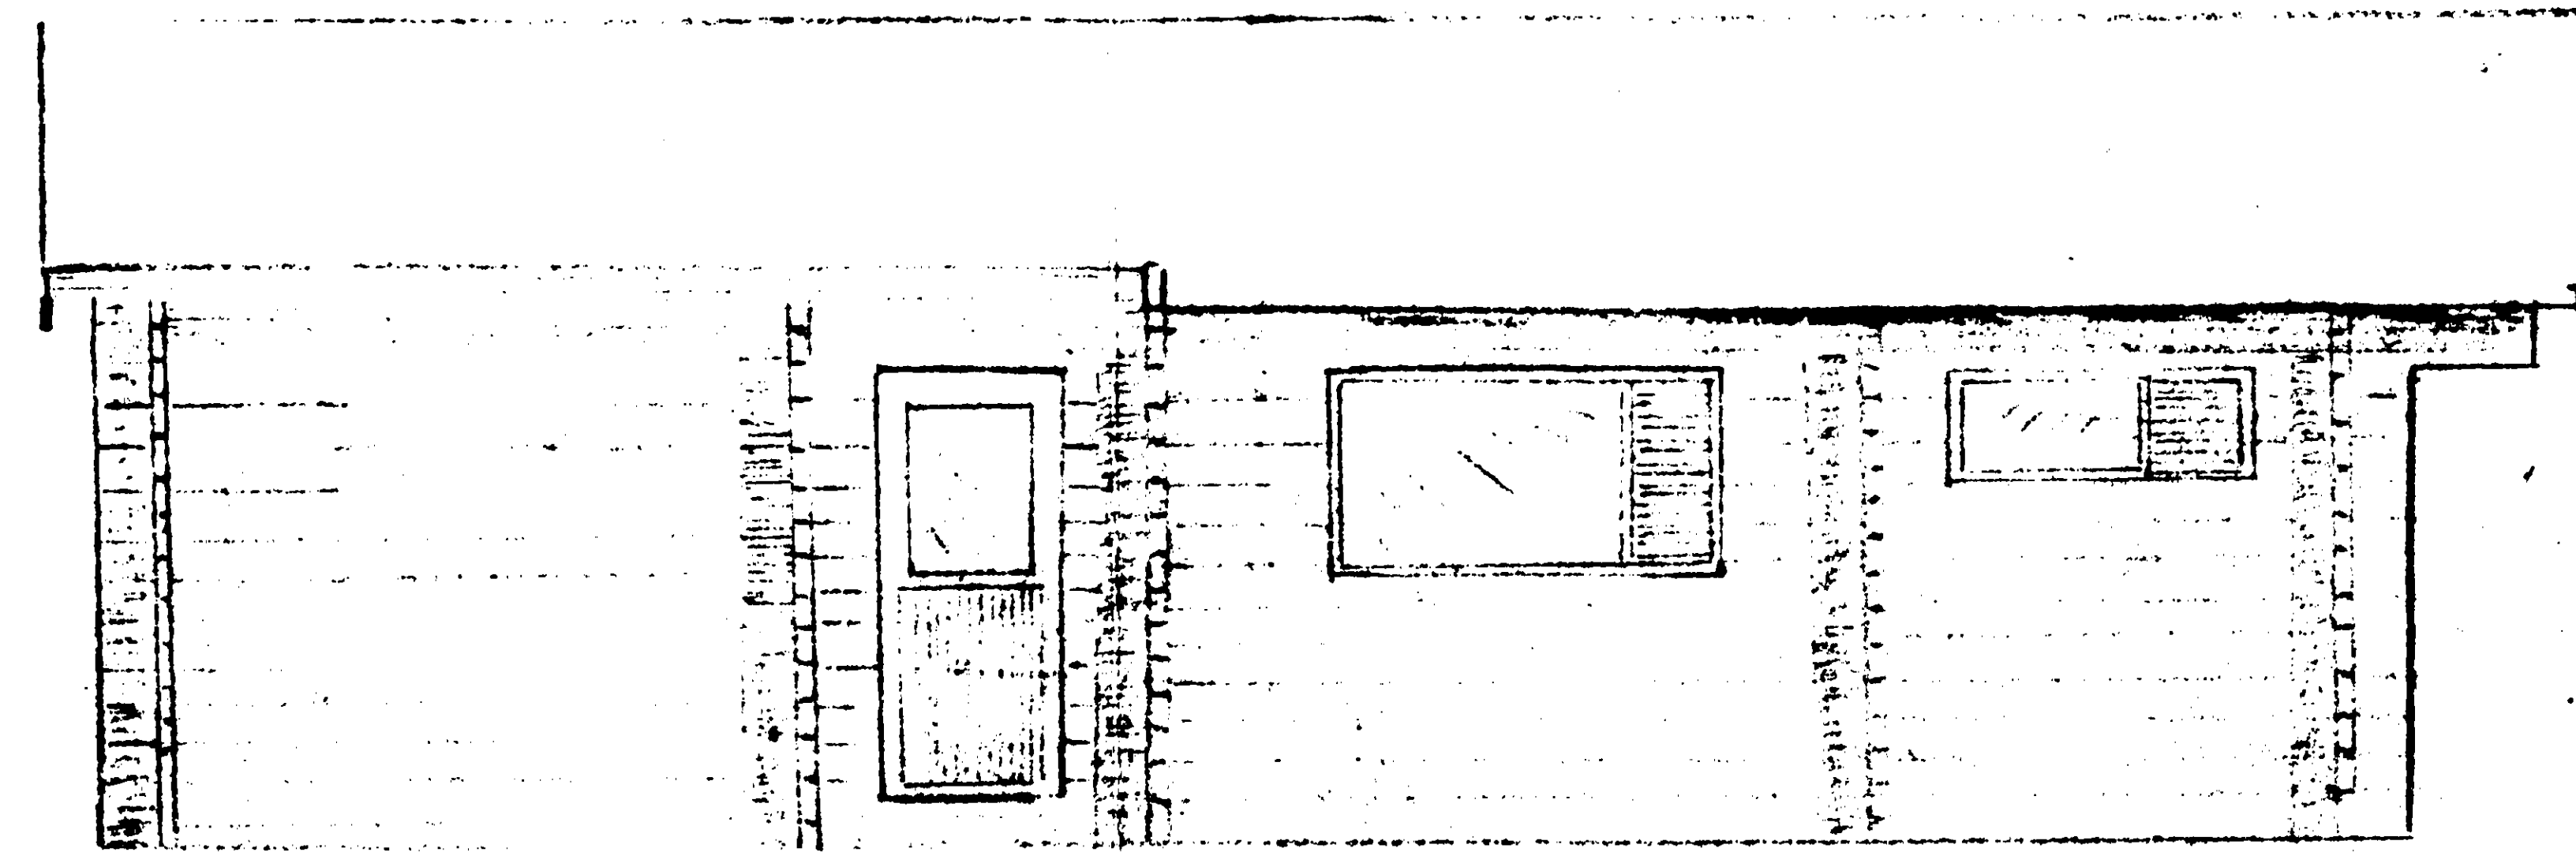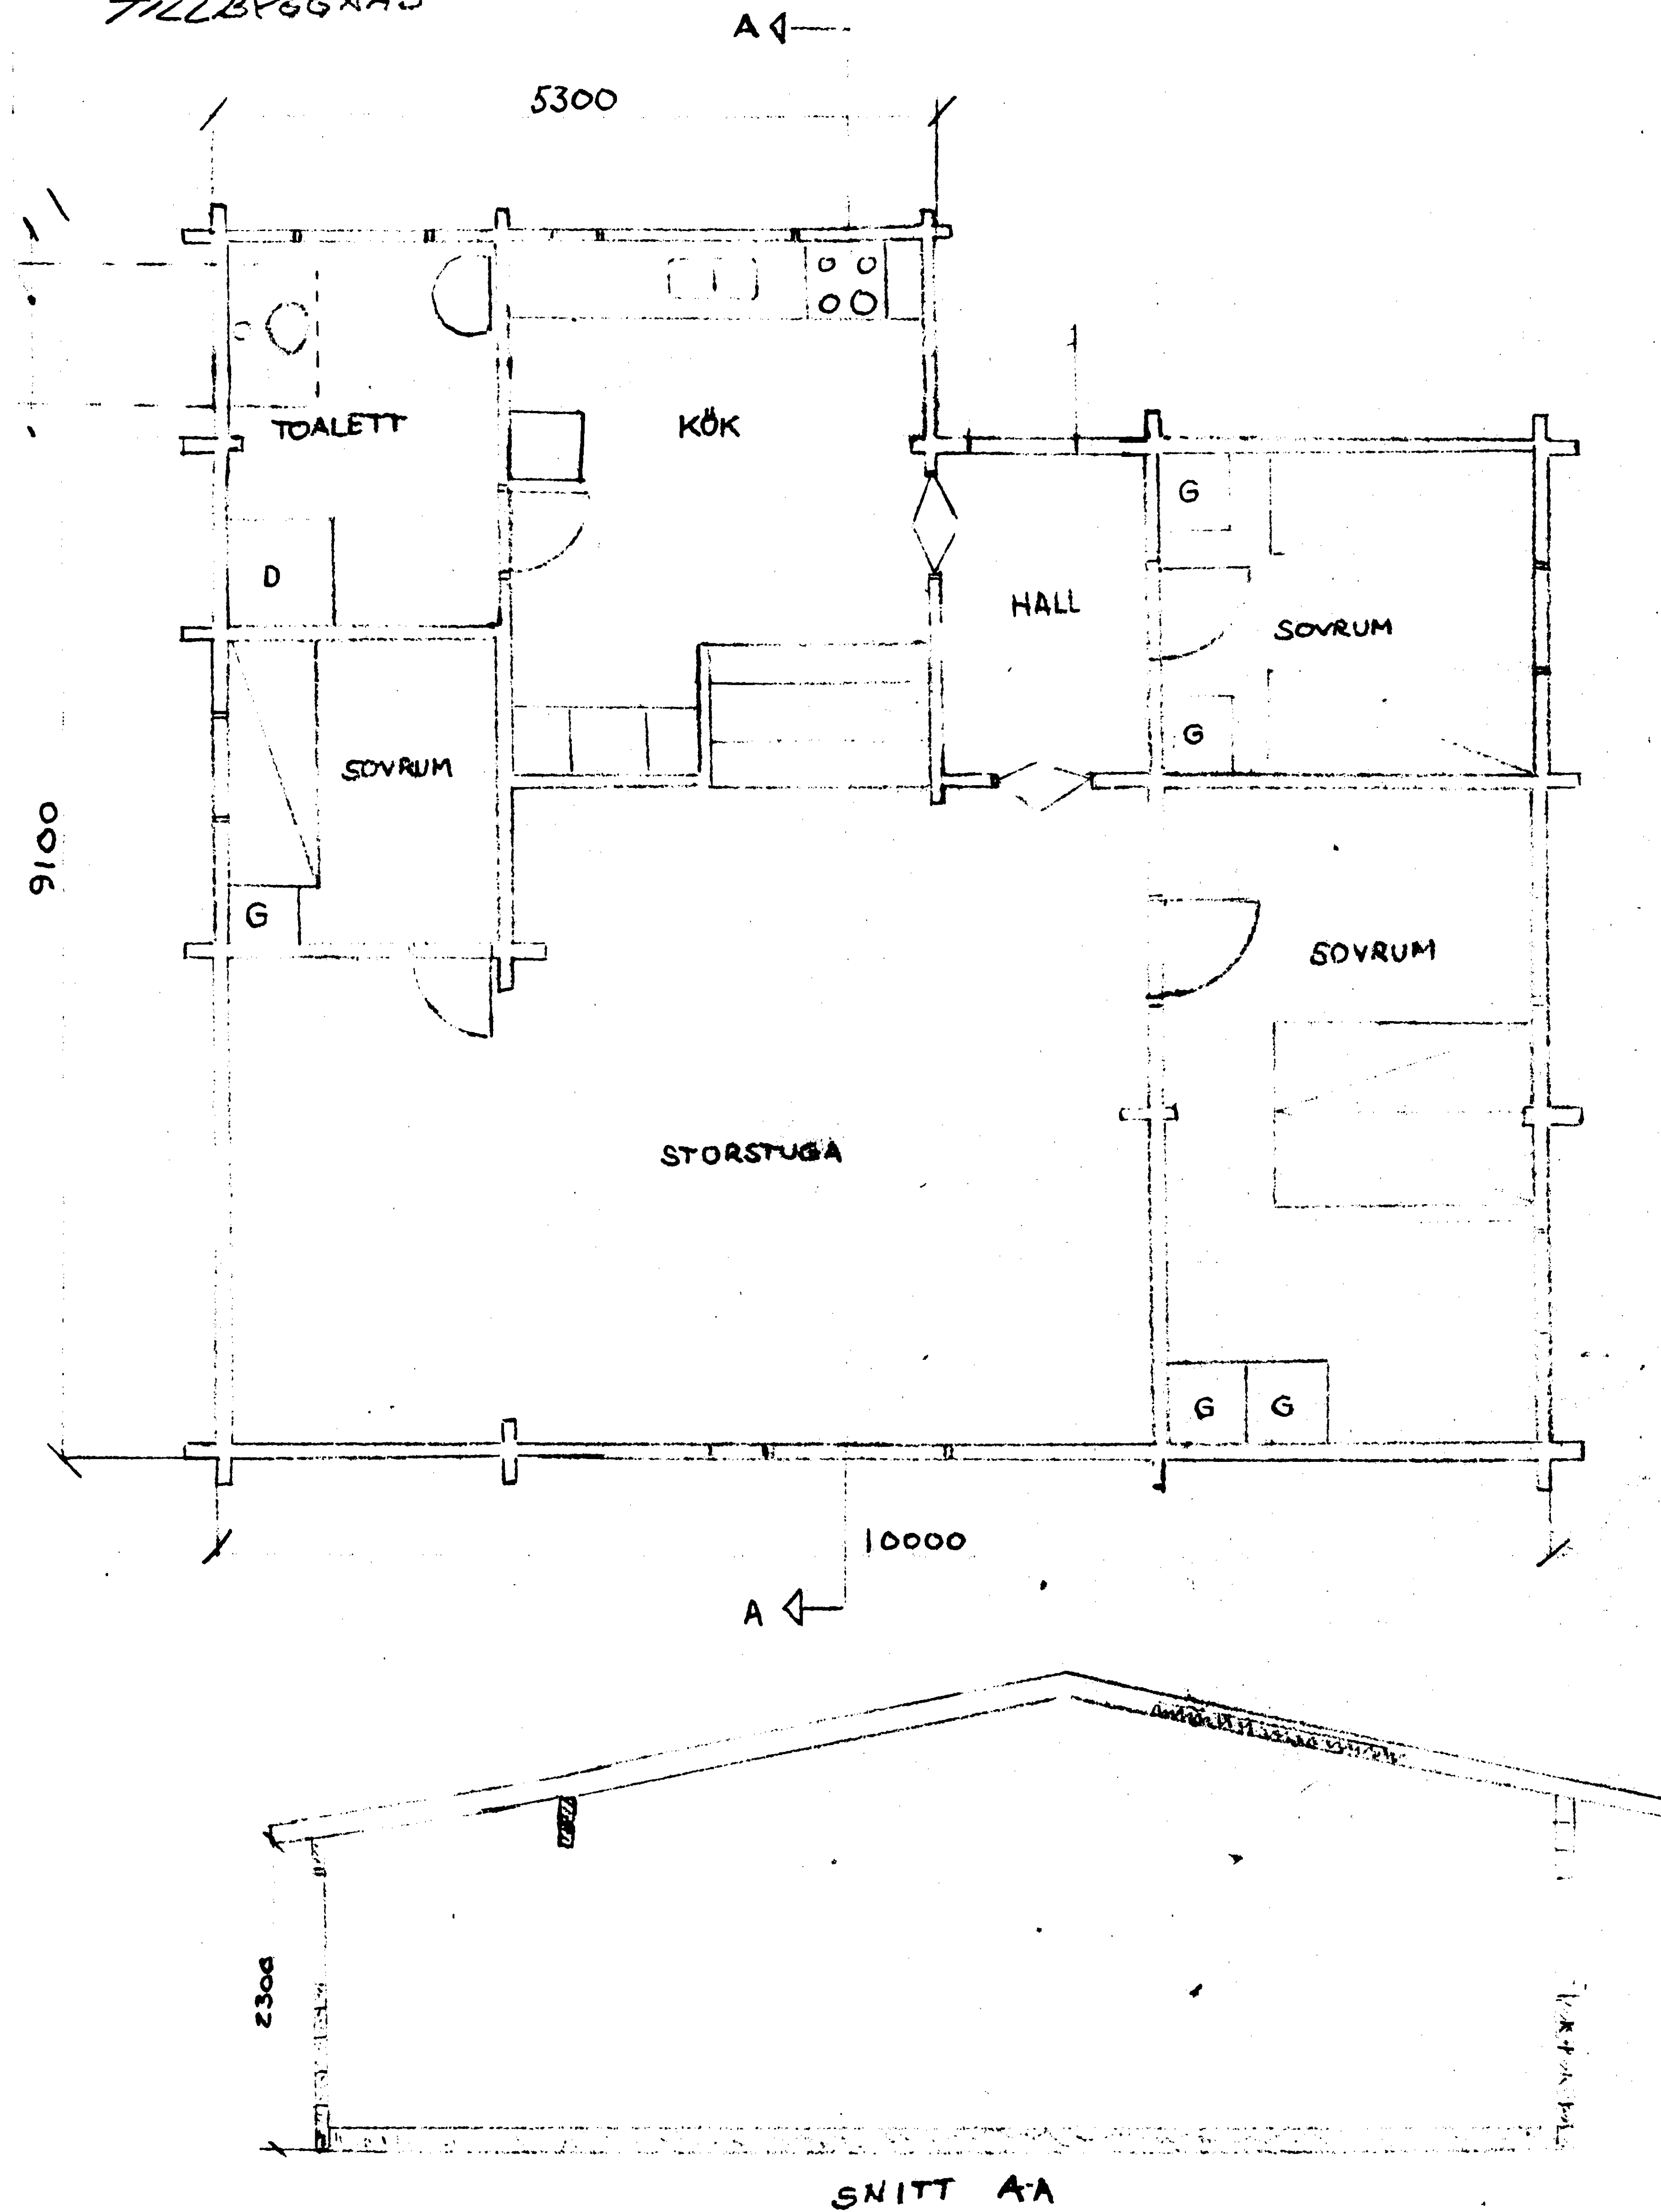

FASAD MOT SÖDER

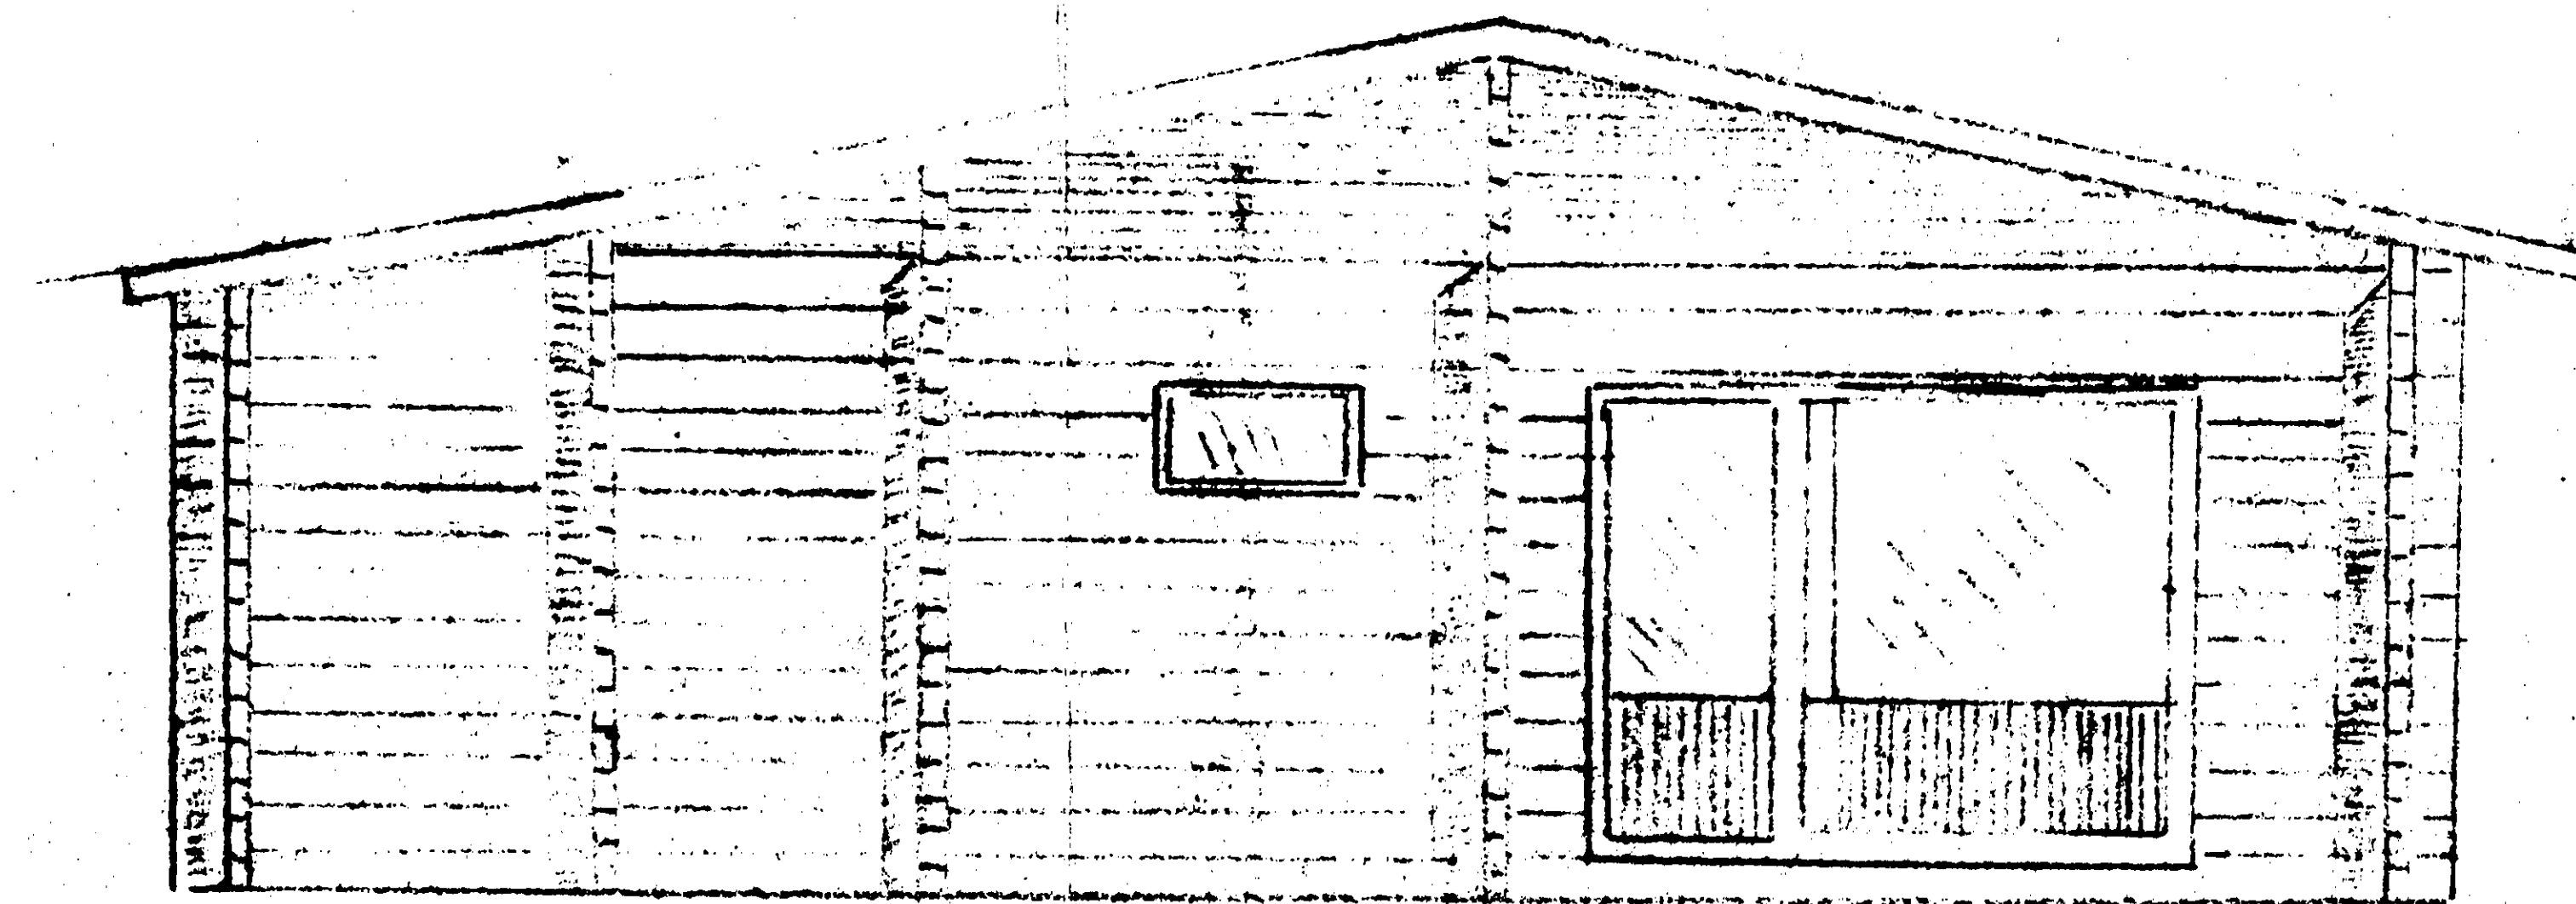

FASAD MOT ÖSTER

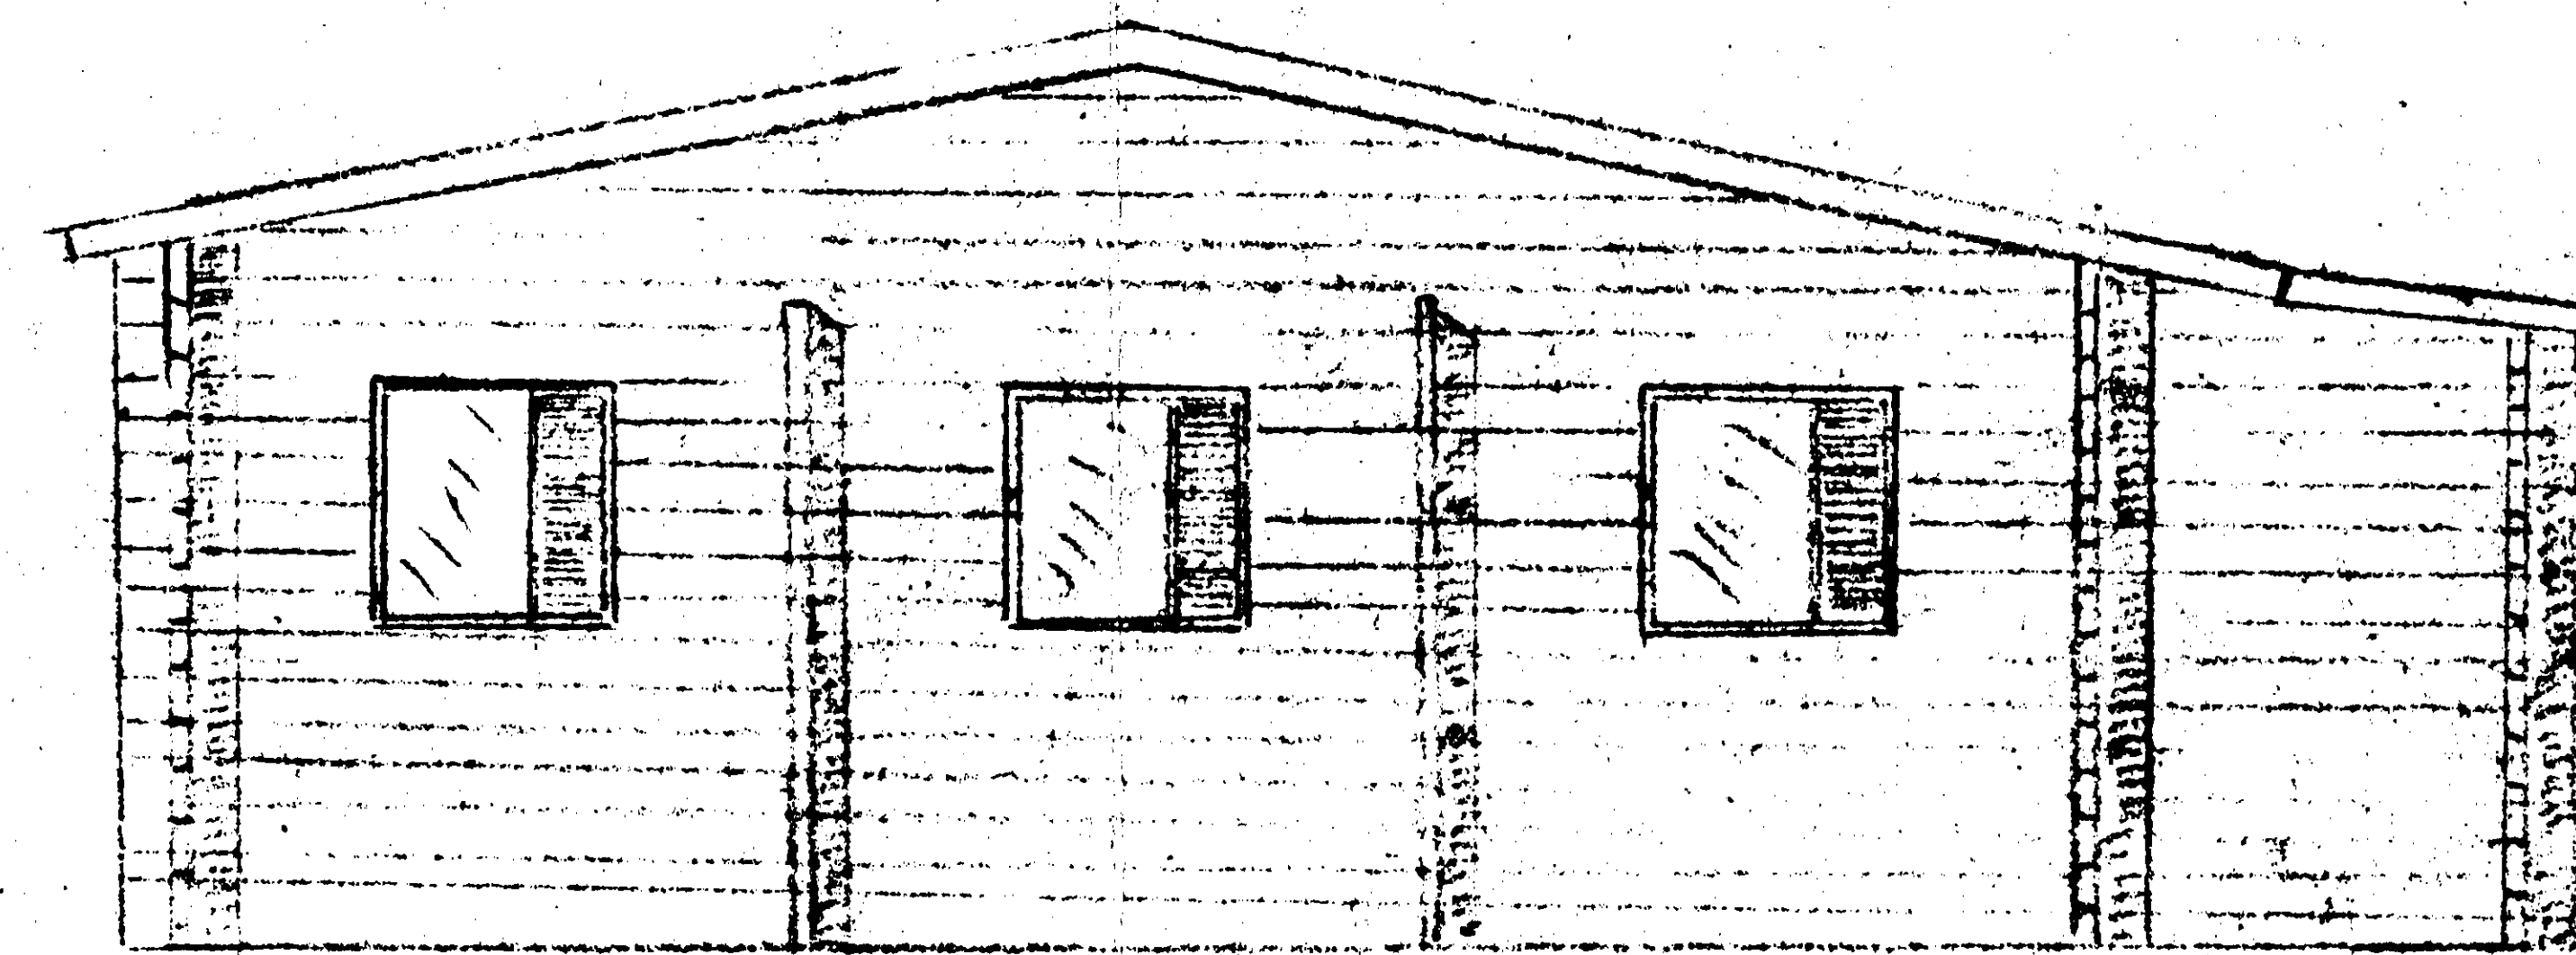

FASAD MOT VÄSTER

NORRTÄLJE KOMMUN
Byggnadsnämnden
18 APR 1975 (23)
Datum 74/3746 016334

Byggnadslov beviljat i enlighet med
länsstyrelsens beslut den 3.6.1971
betr. delegation av byggnadsnäm-
dens beslutanderätt
Datum 750428 B626
NORRTÄLJE BYGGNADSNÄMND
Bengt Strandberg
Sekreterare

Norr Fasad är godkänd
Granskad och godkänd 750428

Rune Sagerén

Rune Sagerén
Blitr. stadsarkitekt

BYGGYTA 84 m²

Omre. Hånie Wernström

Det.-nr	Ant.	Bestämning	Material	Med.-nr Kassa	Anm.
Konstr.	Skid.	Kop.	Kont.	Skad.	Godk.



BALTOBA 1:85
vå 11. karta 4



7080-42
A2-1,11
SMS 687

Ändring och/eller medd.-nr Datum Inf. Godk. Nr. Ans. Ändring och/eller medd.-nr Datum Inf. Godk. Nr. Ans. Ändring och/eller medd.-nr Datum Inf. Godk.

FÖRMINSKNINGSGRAD

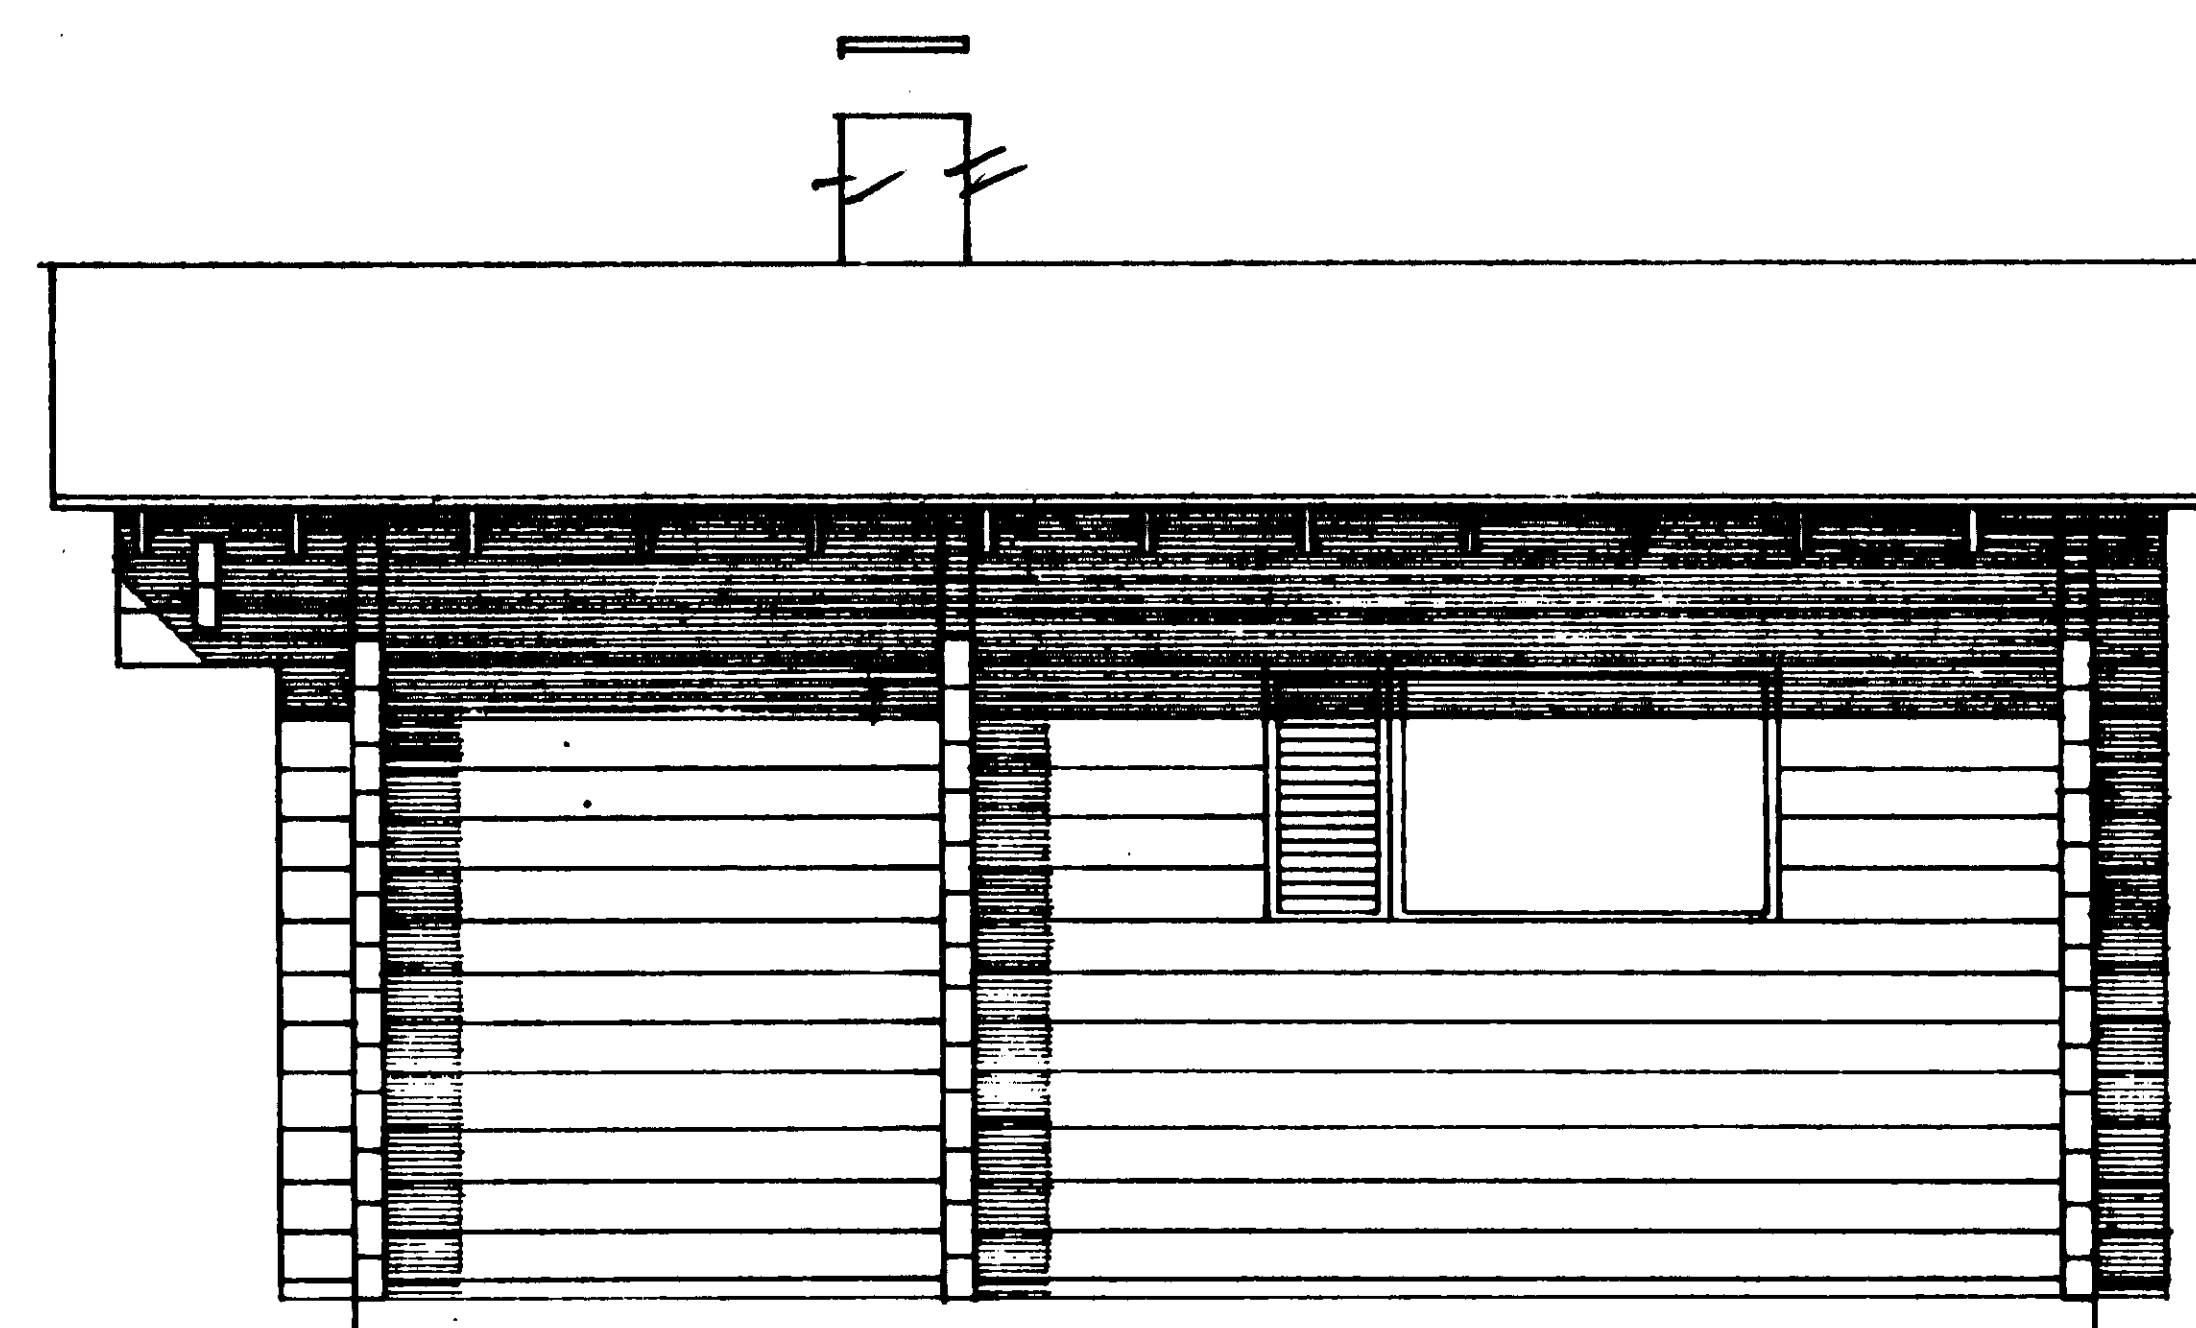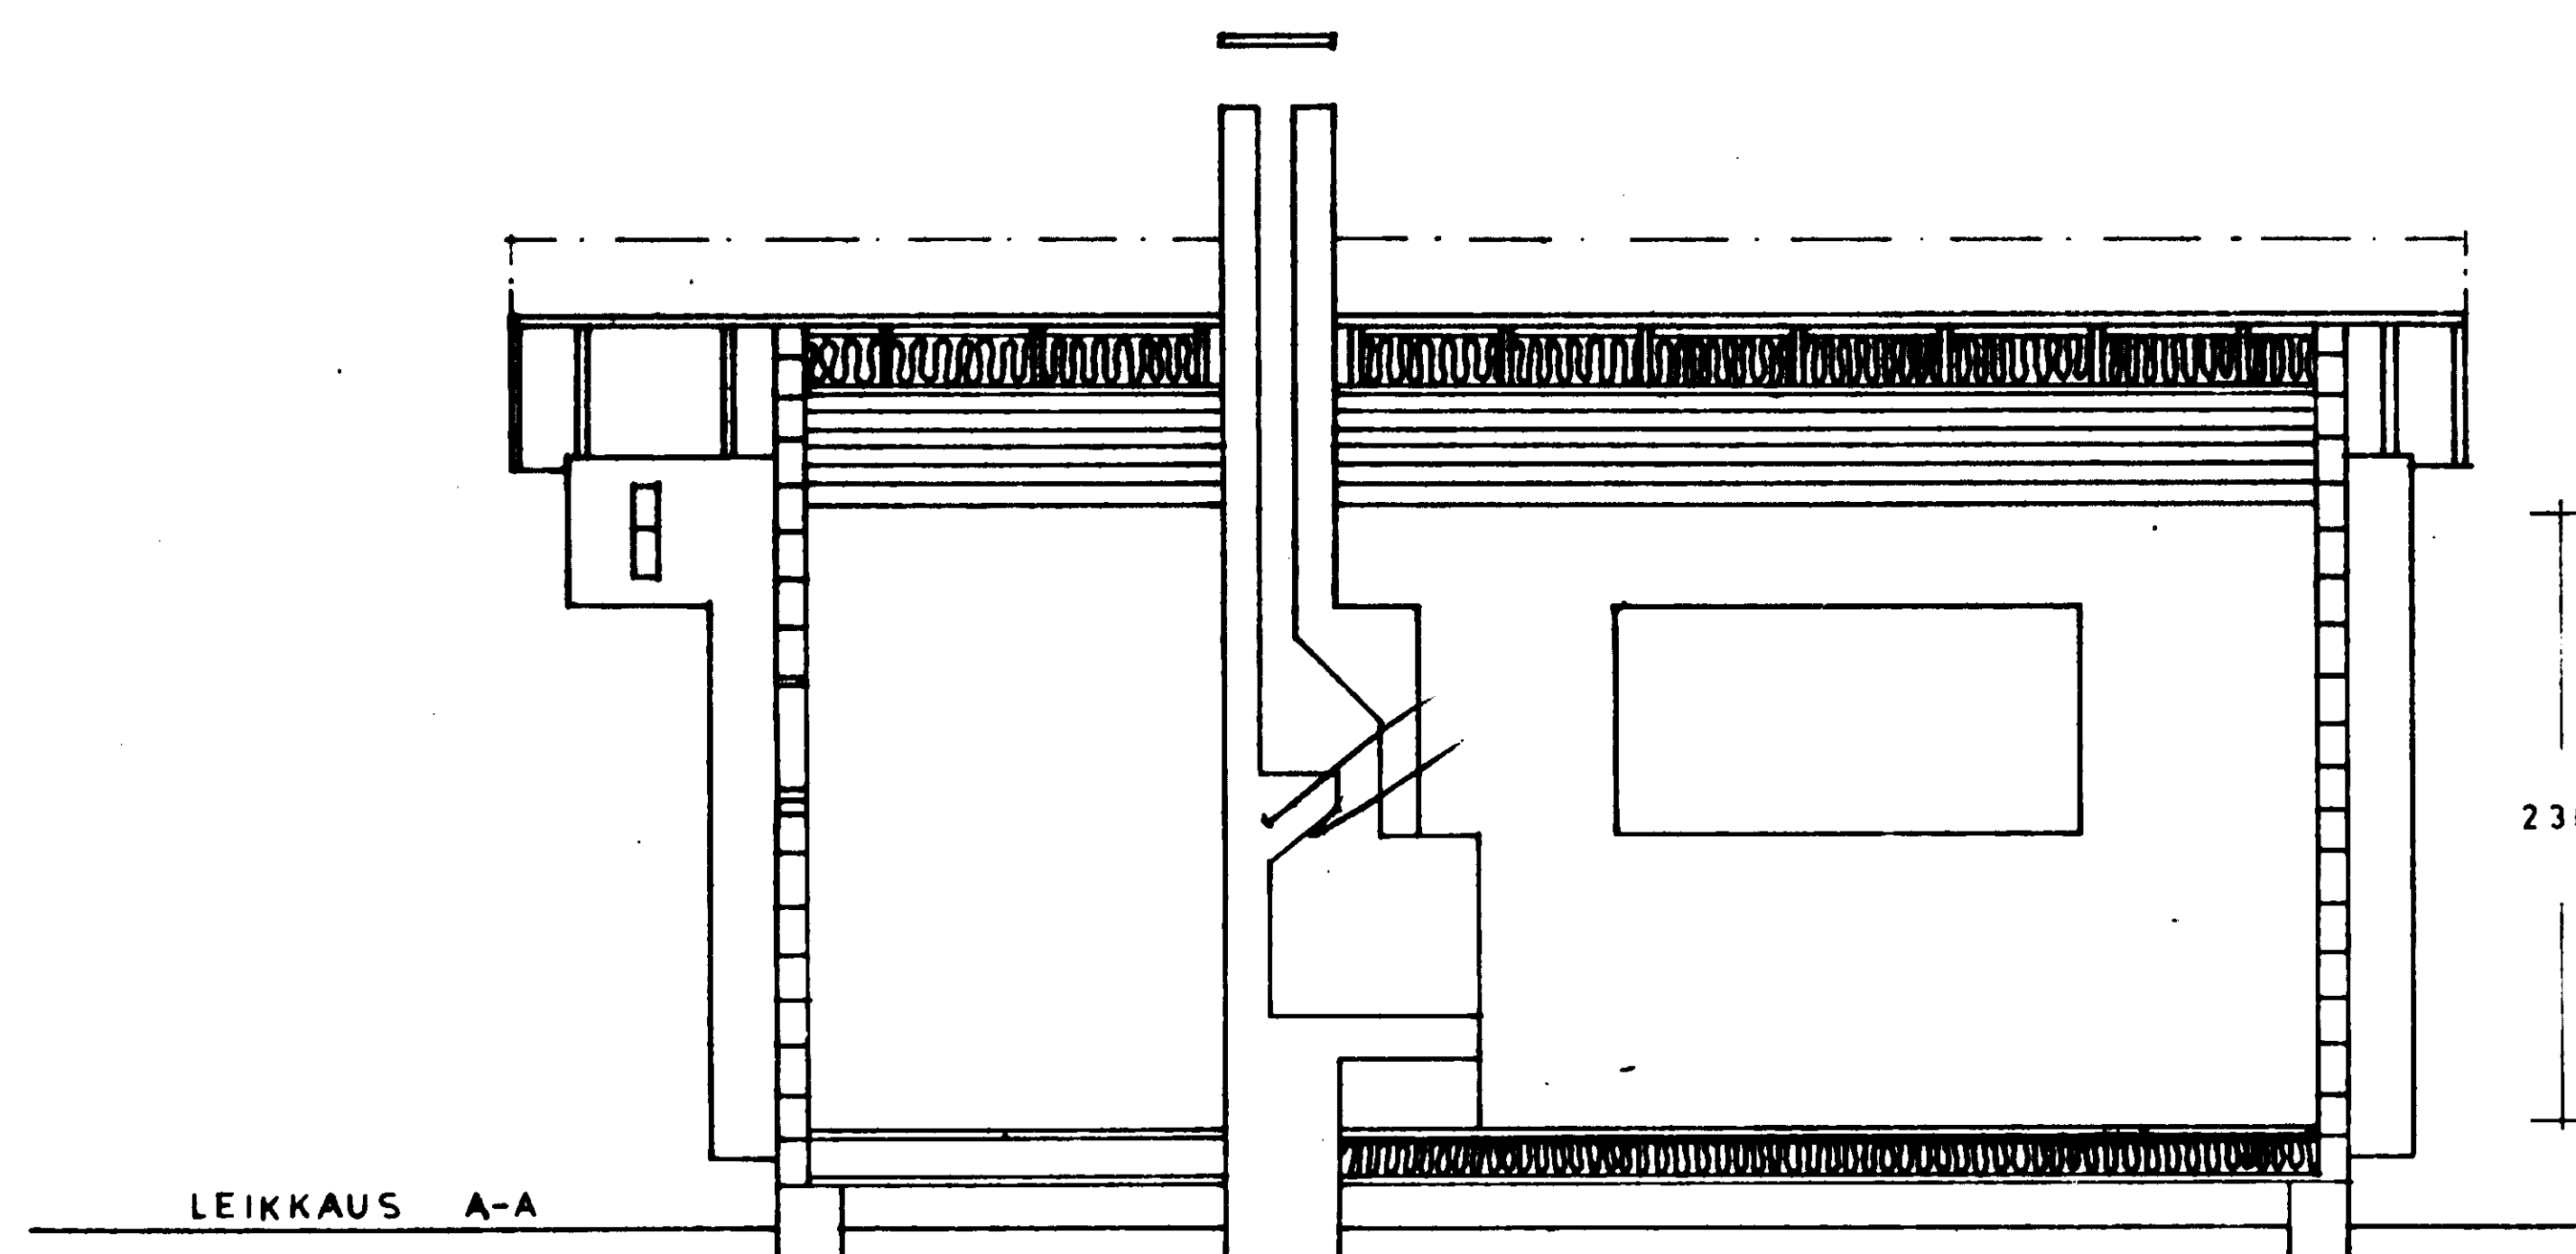

KEMIOY
KEMI 251

126971

Byggnadslov beviljat i enlighet med
länsstyrelsens beslut den 3.6.1971
betr. delegation av byggnadsnämndens
beslutanderätt A1085
Datum 2/7 1972
NORRTÄLJE BYGGNADSNÄMND


Bengt Strandberg
Sekreterare

KEMI Oy SARIA	Post. 22.11.71	Att. Lahti
HIRSIMÖKKI	Line	
KEMI 25 I		
BALTORA 1:25	Length 1:50	
AVN-MAPLE	Liikvy	
WENNERSTRAND.	No	Pä - 5