


428797

NORRTÄLJE KOMMUN	
BYGG- OCH MILJÖNÄMNDEN	
2010 -12- 15	
Dnr 10-2214	Dpb

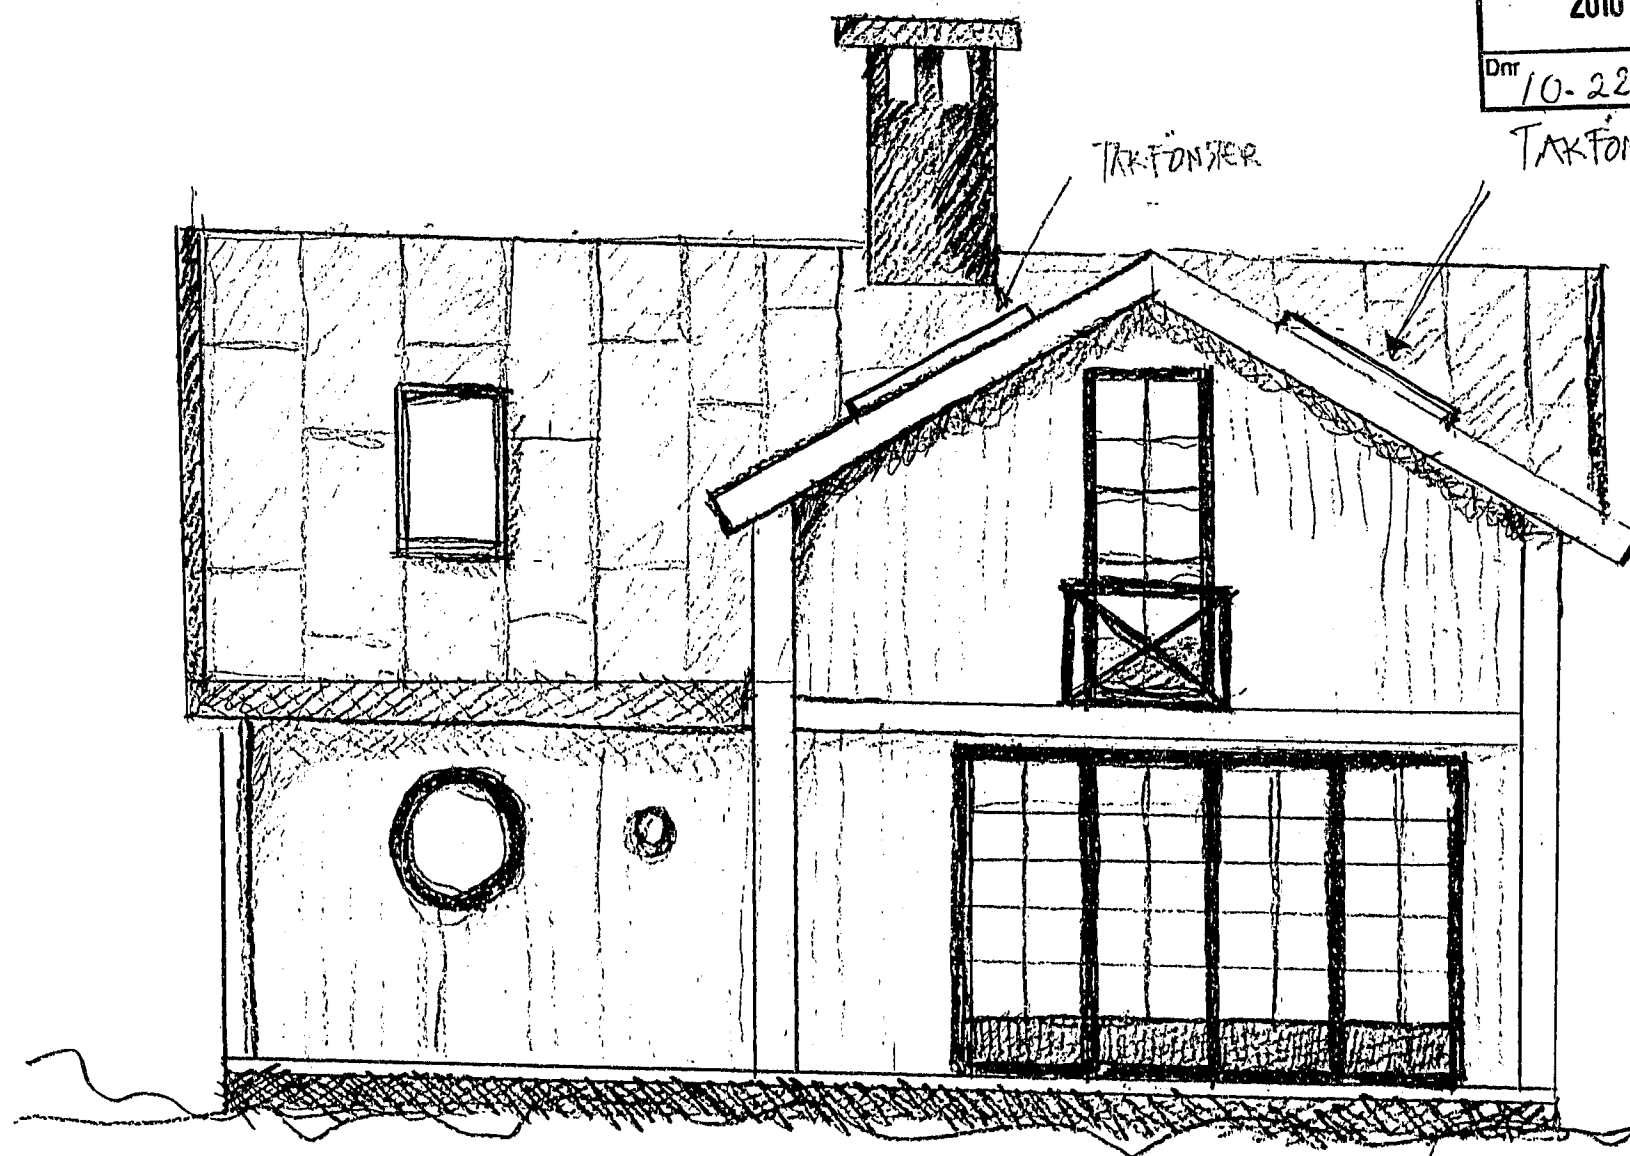


TAKFÖNSTER

TAKFÖNSTER


FASAD NORR.

ANDERSSVEDJA 2:21
FASADÄNDRING
K. KUARNSTRÖM
SKALA 1:50

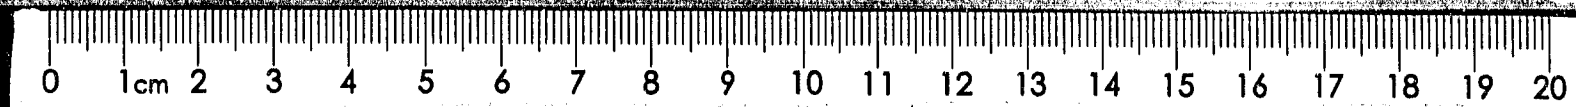


428799

NORRTÄLJE KOMMUN	
BYGG- OCH MILJÖNÄMNDEN	
2011-01-03	
Dnr	Dpb
10-2214	

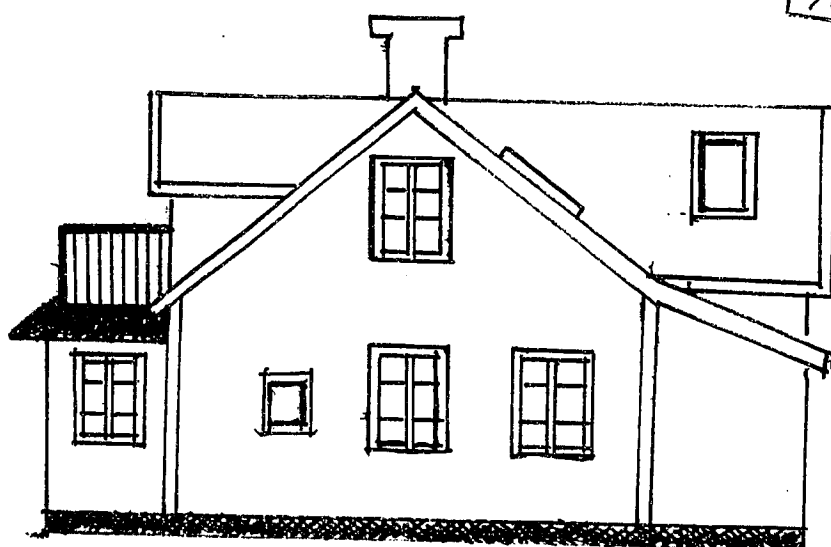

Fasad öster

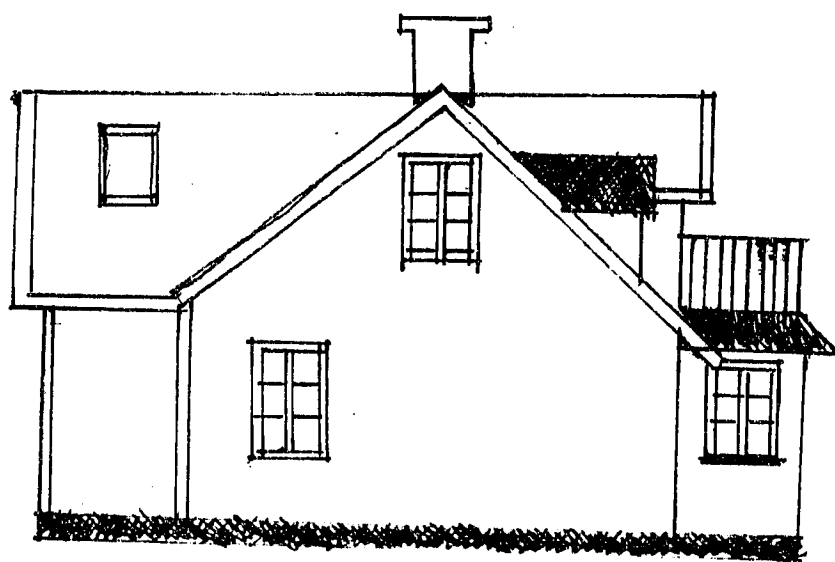

Fasad väster

ANDERSGÖDDA 2:21

Fasad
K. KVARSTRÖM
SKALA 1:100




428798

NORRTÄLJE KOMMUN
BYGG- OCH MILJÖNÄMNDEN

2010 -12- 15

Dnr 10-2214 Dpb

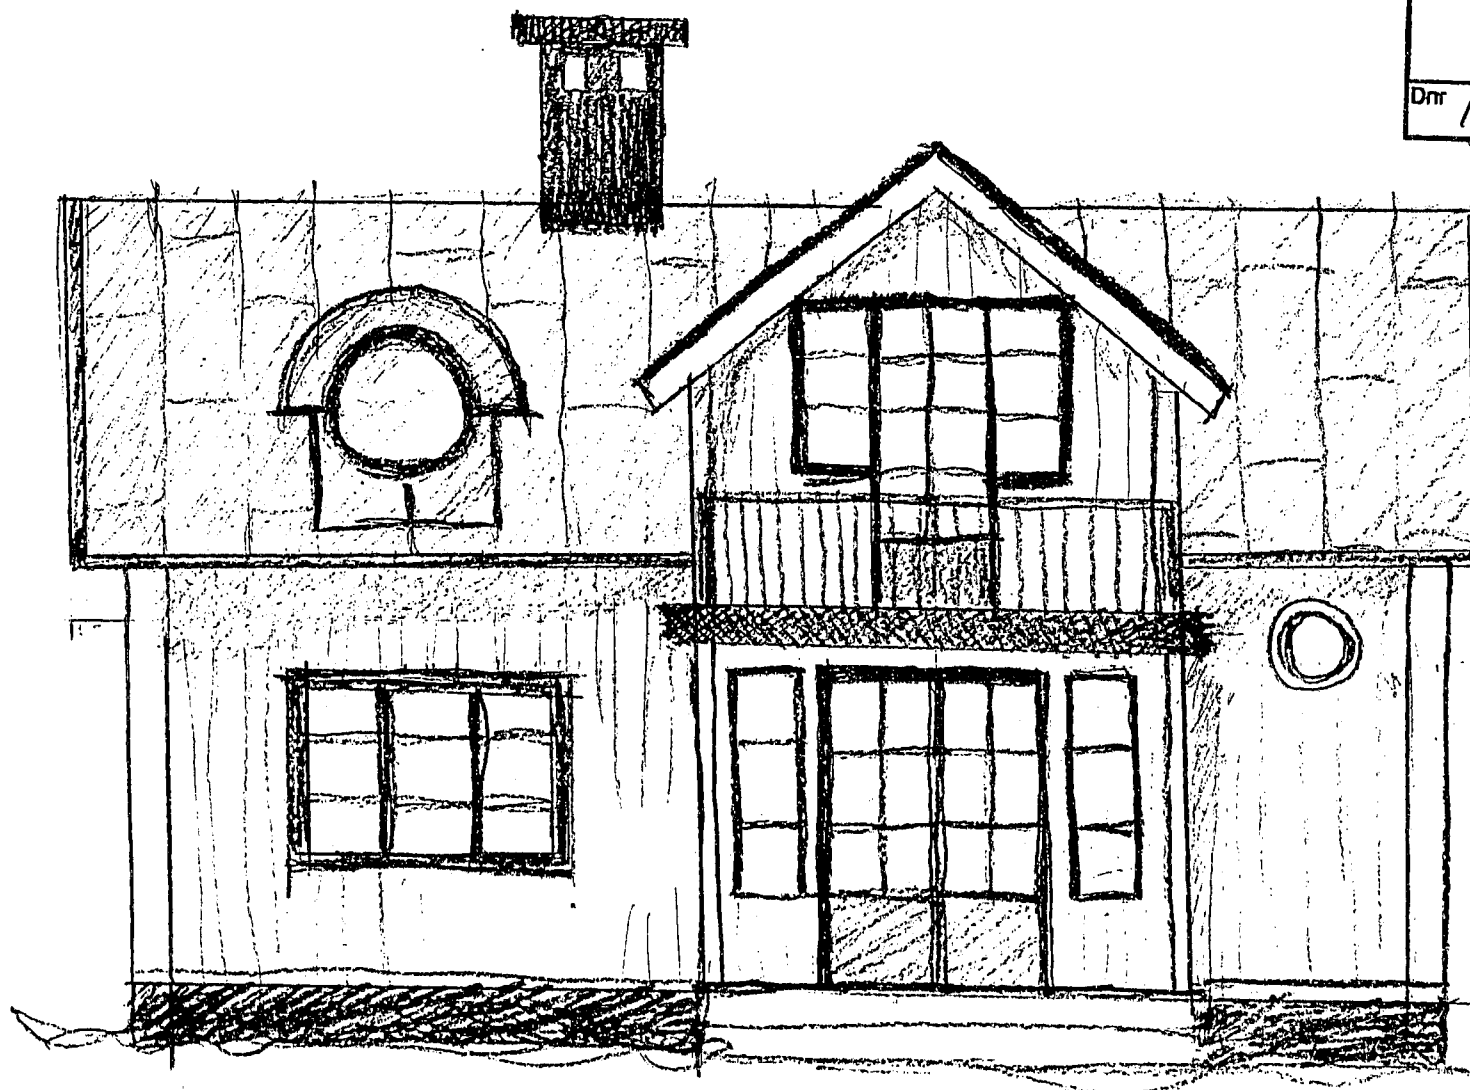


FASAD SÖDER

ANDERSSVEDJA 2:21
FASADÄNDRING
K. KJÄRSTRÖM
SKALA 1:50



428796

NORRTÄLJE KOMMUN	
BYGG- OCH MILJÖNÄMNDEN	
2011-01-03	
Jm	10-2214 Dpb

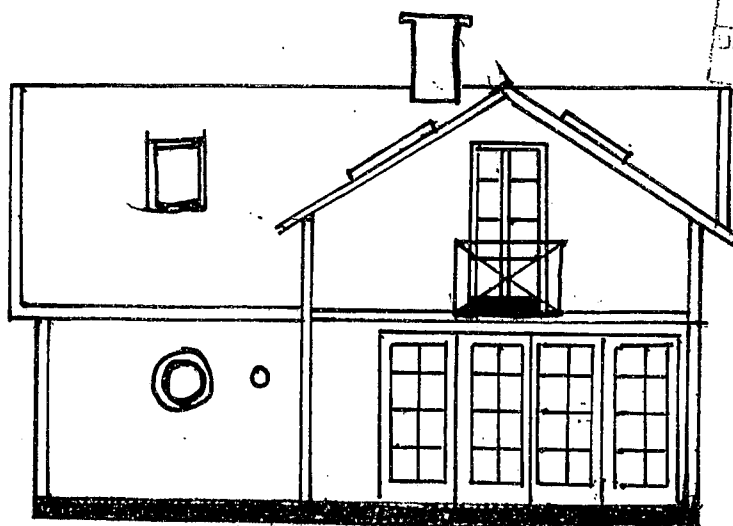


FASAD NORR




FASAD SÖD

ANDERSSVEDEN 2:21
 FASAD
 K. KVARSTRÖM
 SKALA 1:100

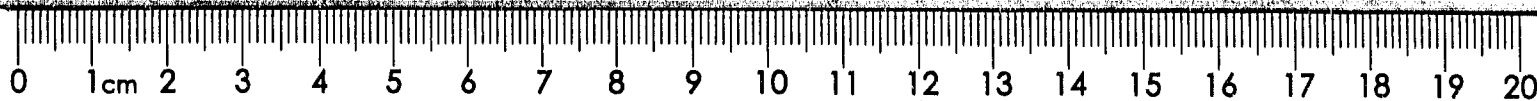

428800


N Δ

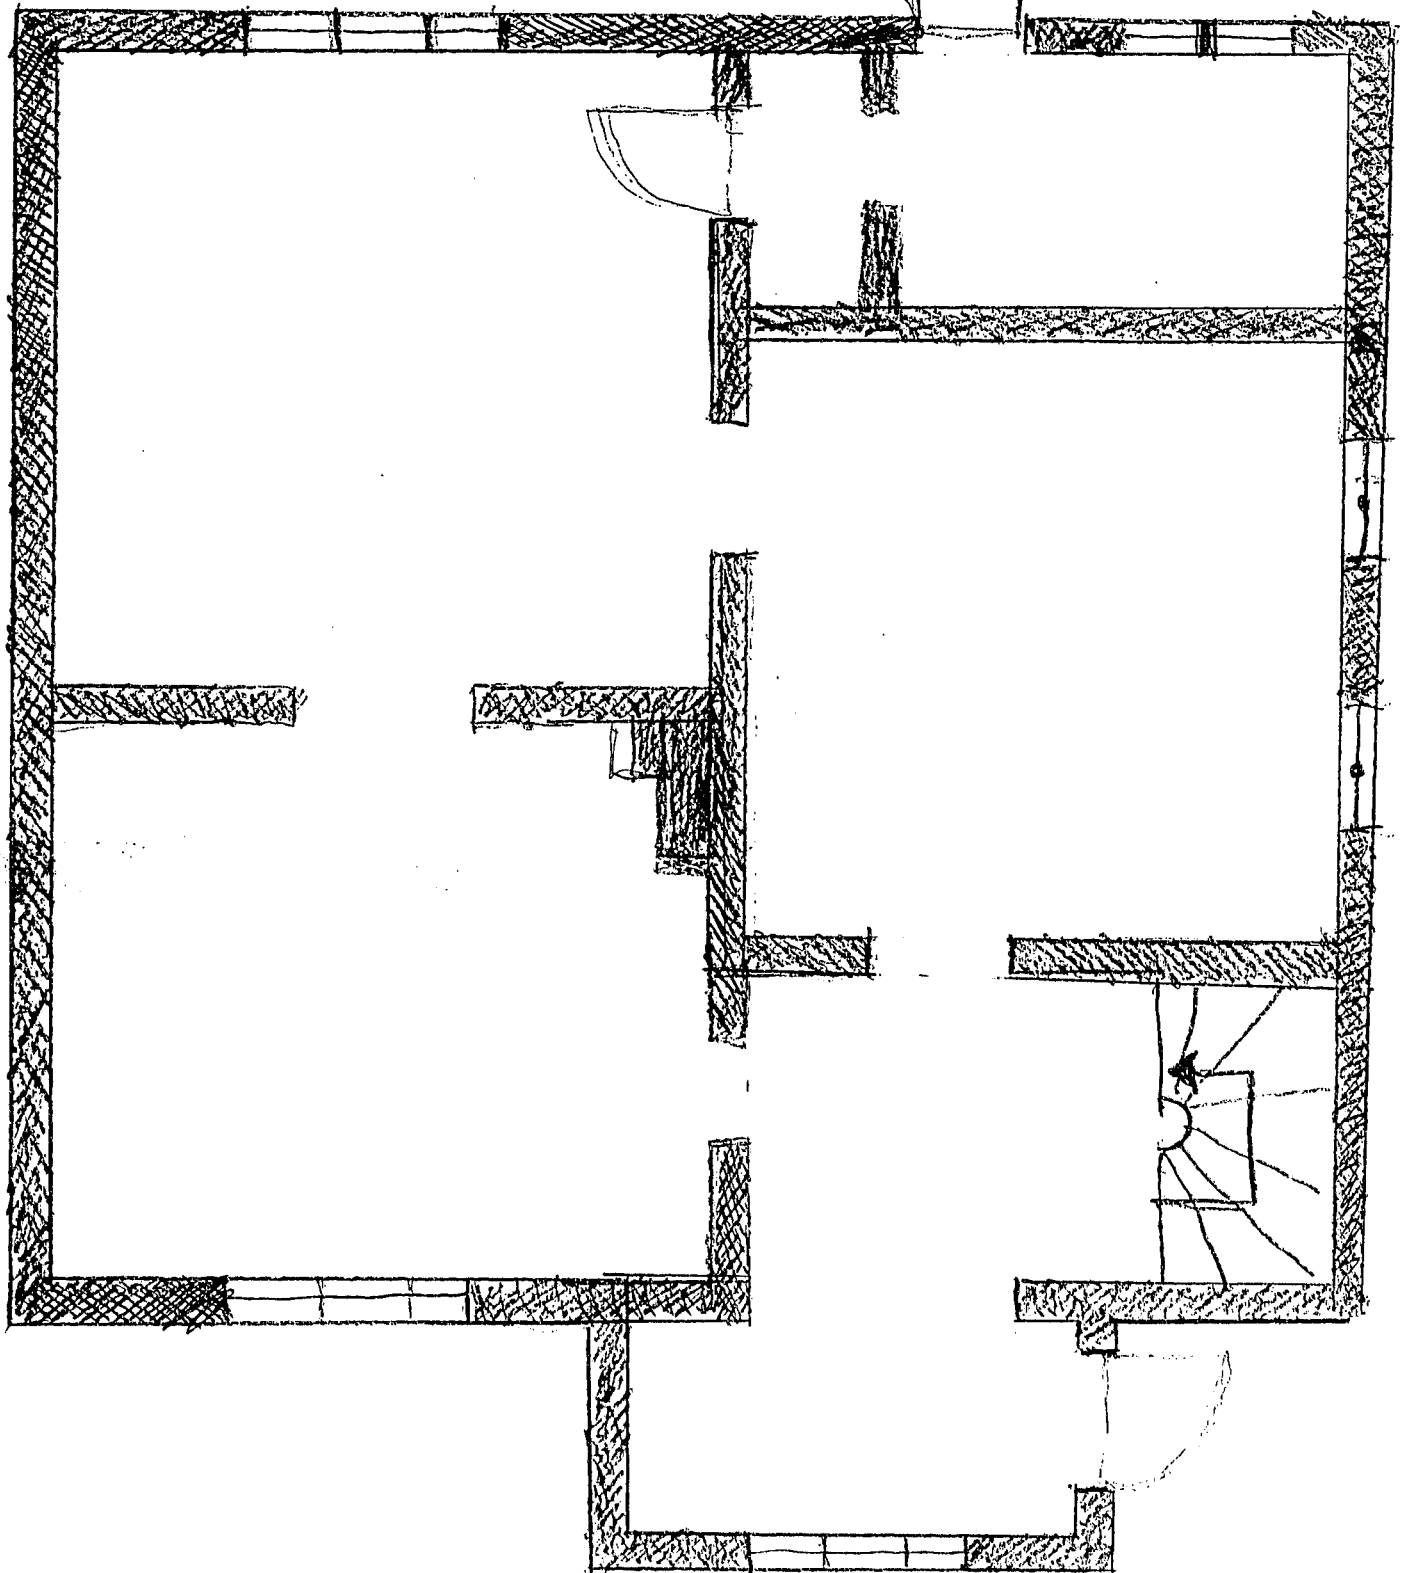

S.

BETNING 16 FV.1.

ANDERSSVEDEN 2:21
PUNKT 154 (BETNING 16)
K. KVÄRSTOR
SKALA 1:50.

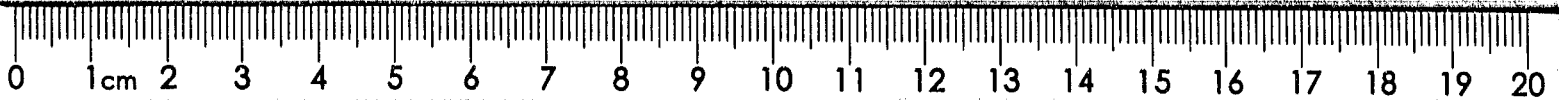

428801


NORRTÄLJE KOMMUN
BYGG- OCH MILJÖNÄMNDEN

2010 -12- 15

Dnr 10-2214

Dpb

N.

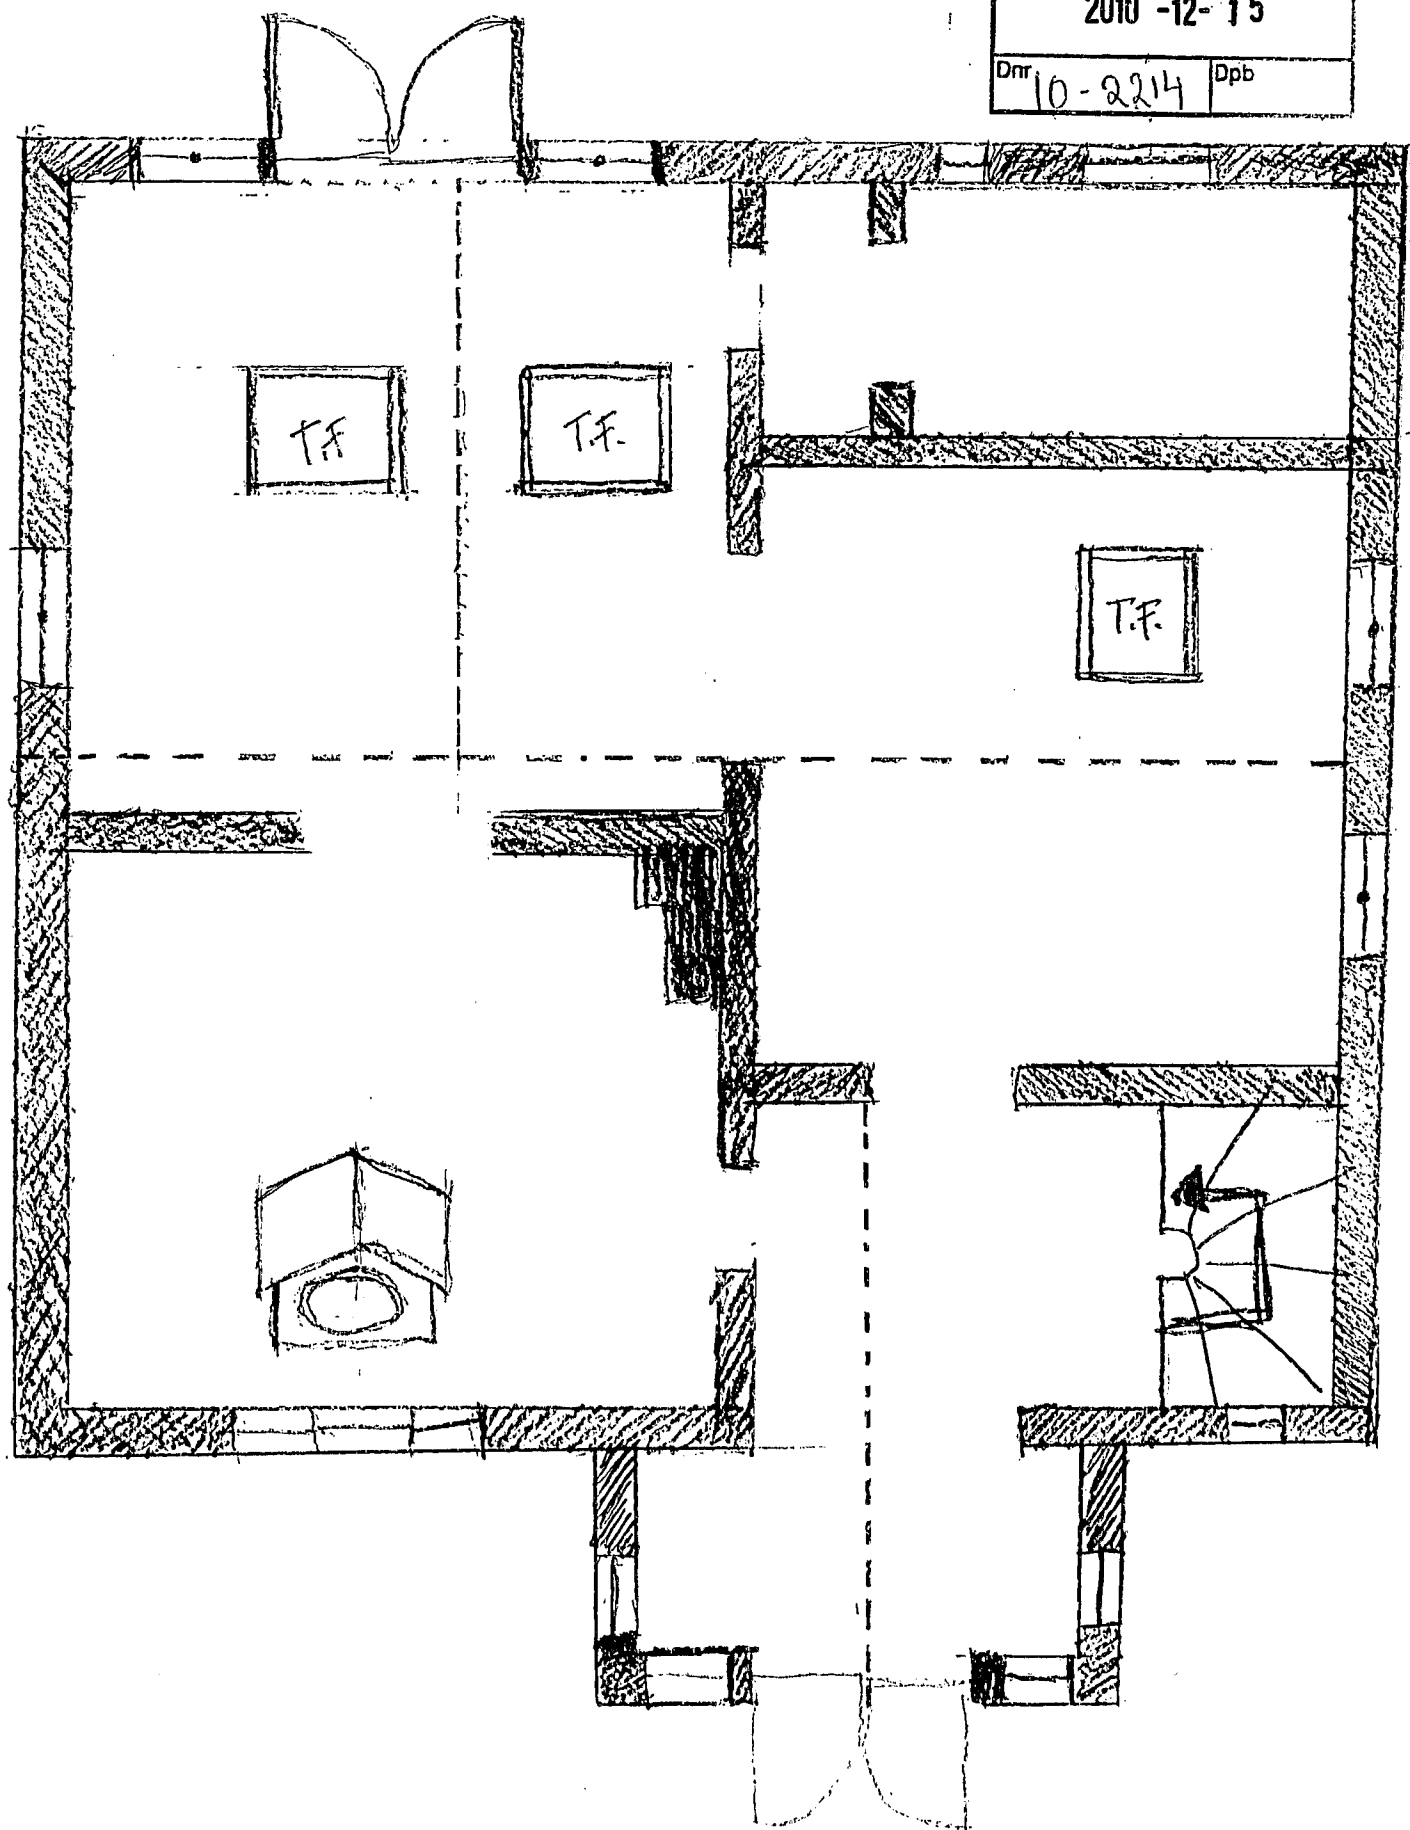

9.


ANDERSSON 2121
PUTTSKISS (NY)
K. KU/ANSE/ISK
SKALA 1:50

0 1cm 2 3 4 5 6 7 8 9 10 11 12 13 14 15 16 17 18 19 20

428795

NORRTÄLJE KOMMUN	
BYGG- OCH MILJÖNÄMNDEN	
2011-01-03	
Dnr	Dpb
10-2214	

SITUATIONSPÅN
ANDERSKVÄG 2:2

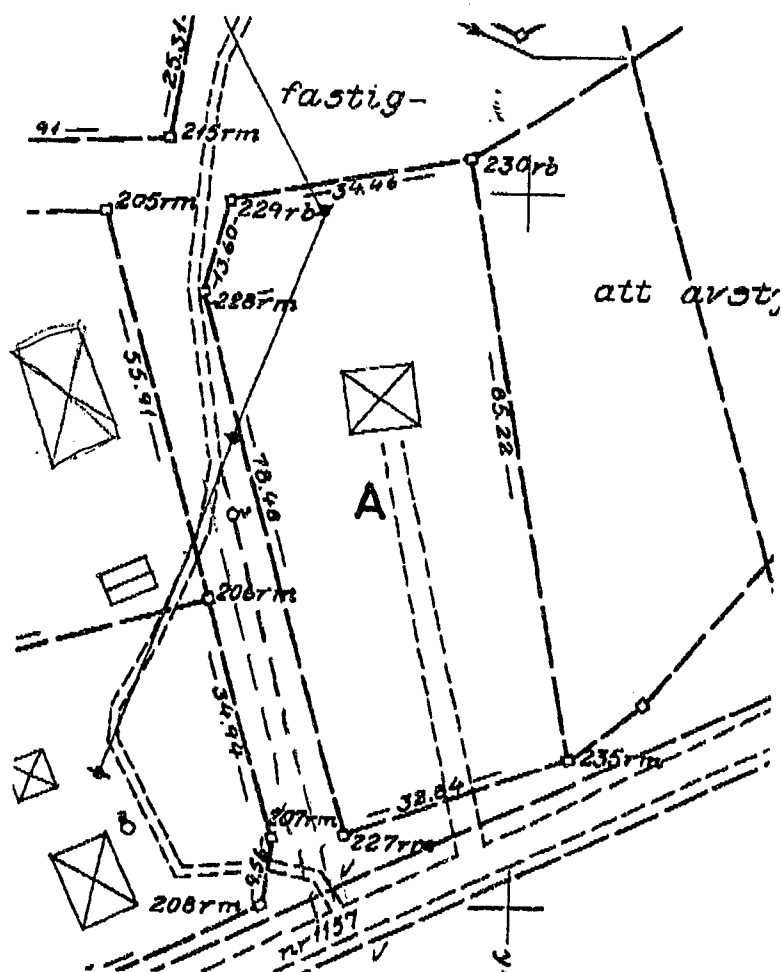

(Skala 1:1000)