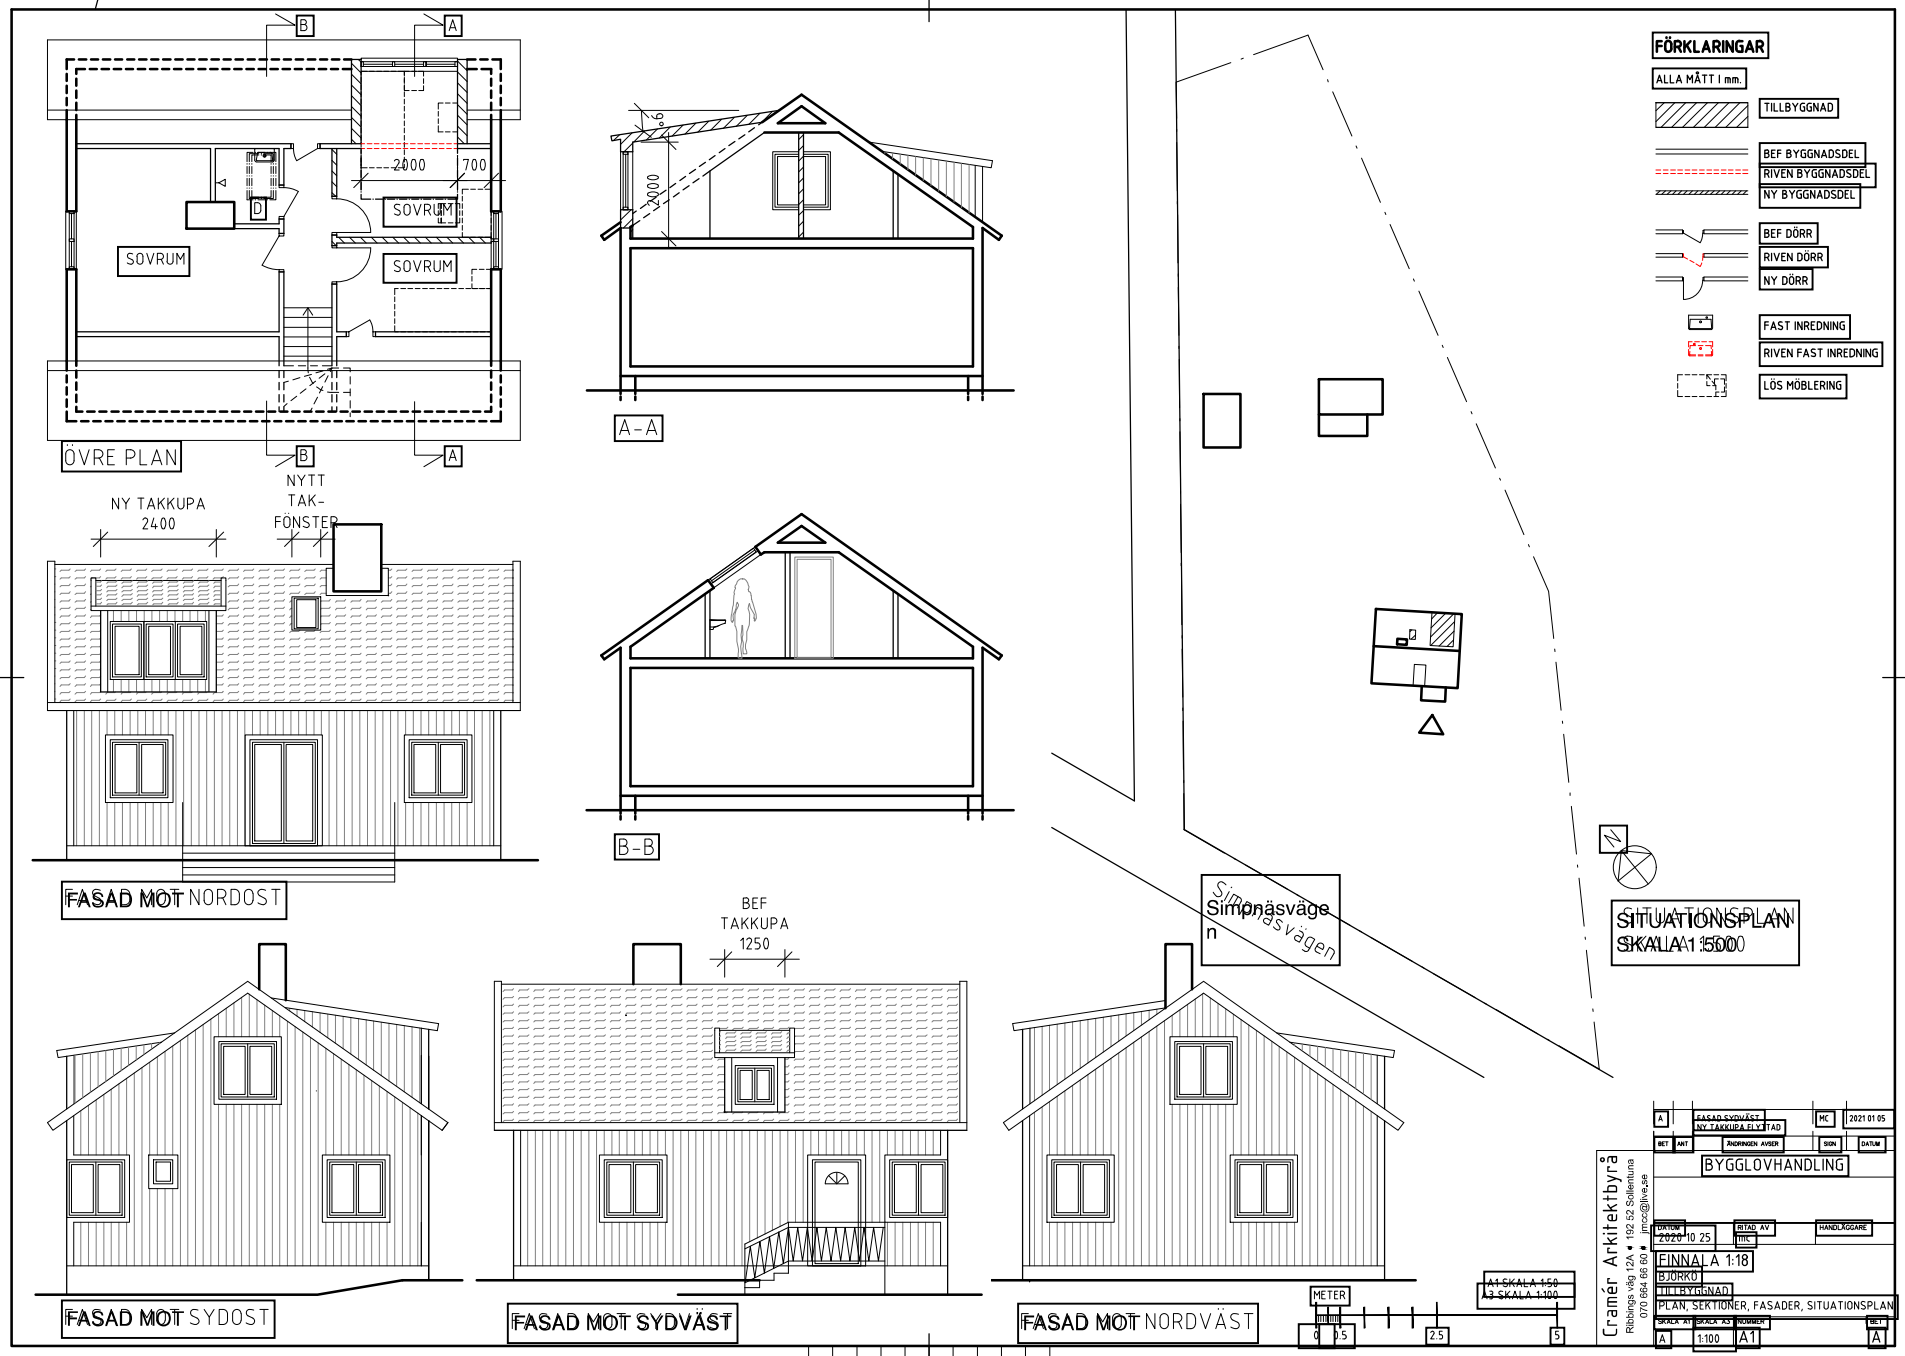

Dnr BoM 2020-004215 – Ankom 2021-01-05

Dnr BoM 2020-004215 – Ankom 2021-01-05 Bygglov - BoM 2020-004215 - Johan Andersson - 2021-01-13 -