


Förslag till
Byggnadsplan
över
del av fastigheterna
Svärdsö södra 1' och
Svärdsö norra 2'
i Torö socken, Stockholms län
upprättad år 1951 av

Oscar Erikson
Distriktslantmätare

År 1952 den 21 juni fastställdes denna byggnadsplan på sätt Kungl. Maj:ts befallningshavandes beslut samma dag närmare utvisar; betygar, Stockholm å landskansliet som ovan,
På tjänstens vägnar:
Olof Ljungström

Skala 1:2000

Kopierat likhet med originalen betygar.
Stockholm den 28-6-52 1952
STATENS REPRODUKTIONSTÄLT
S. Lundberg

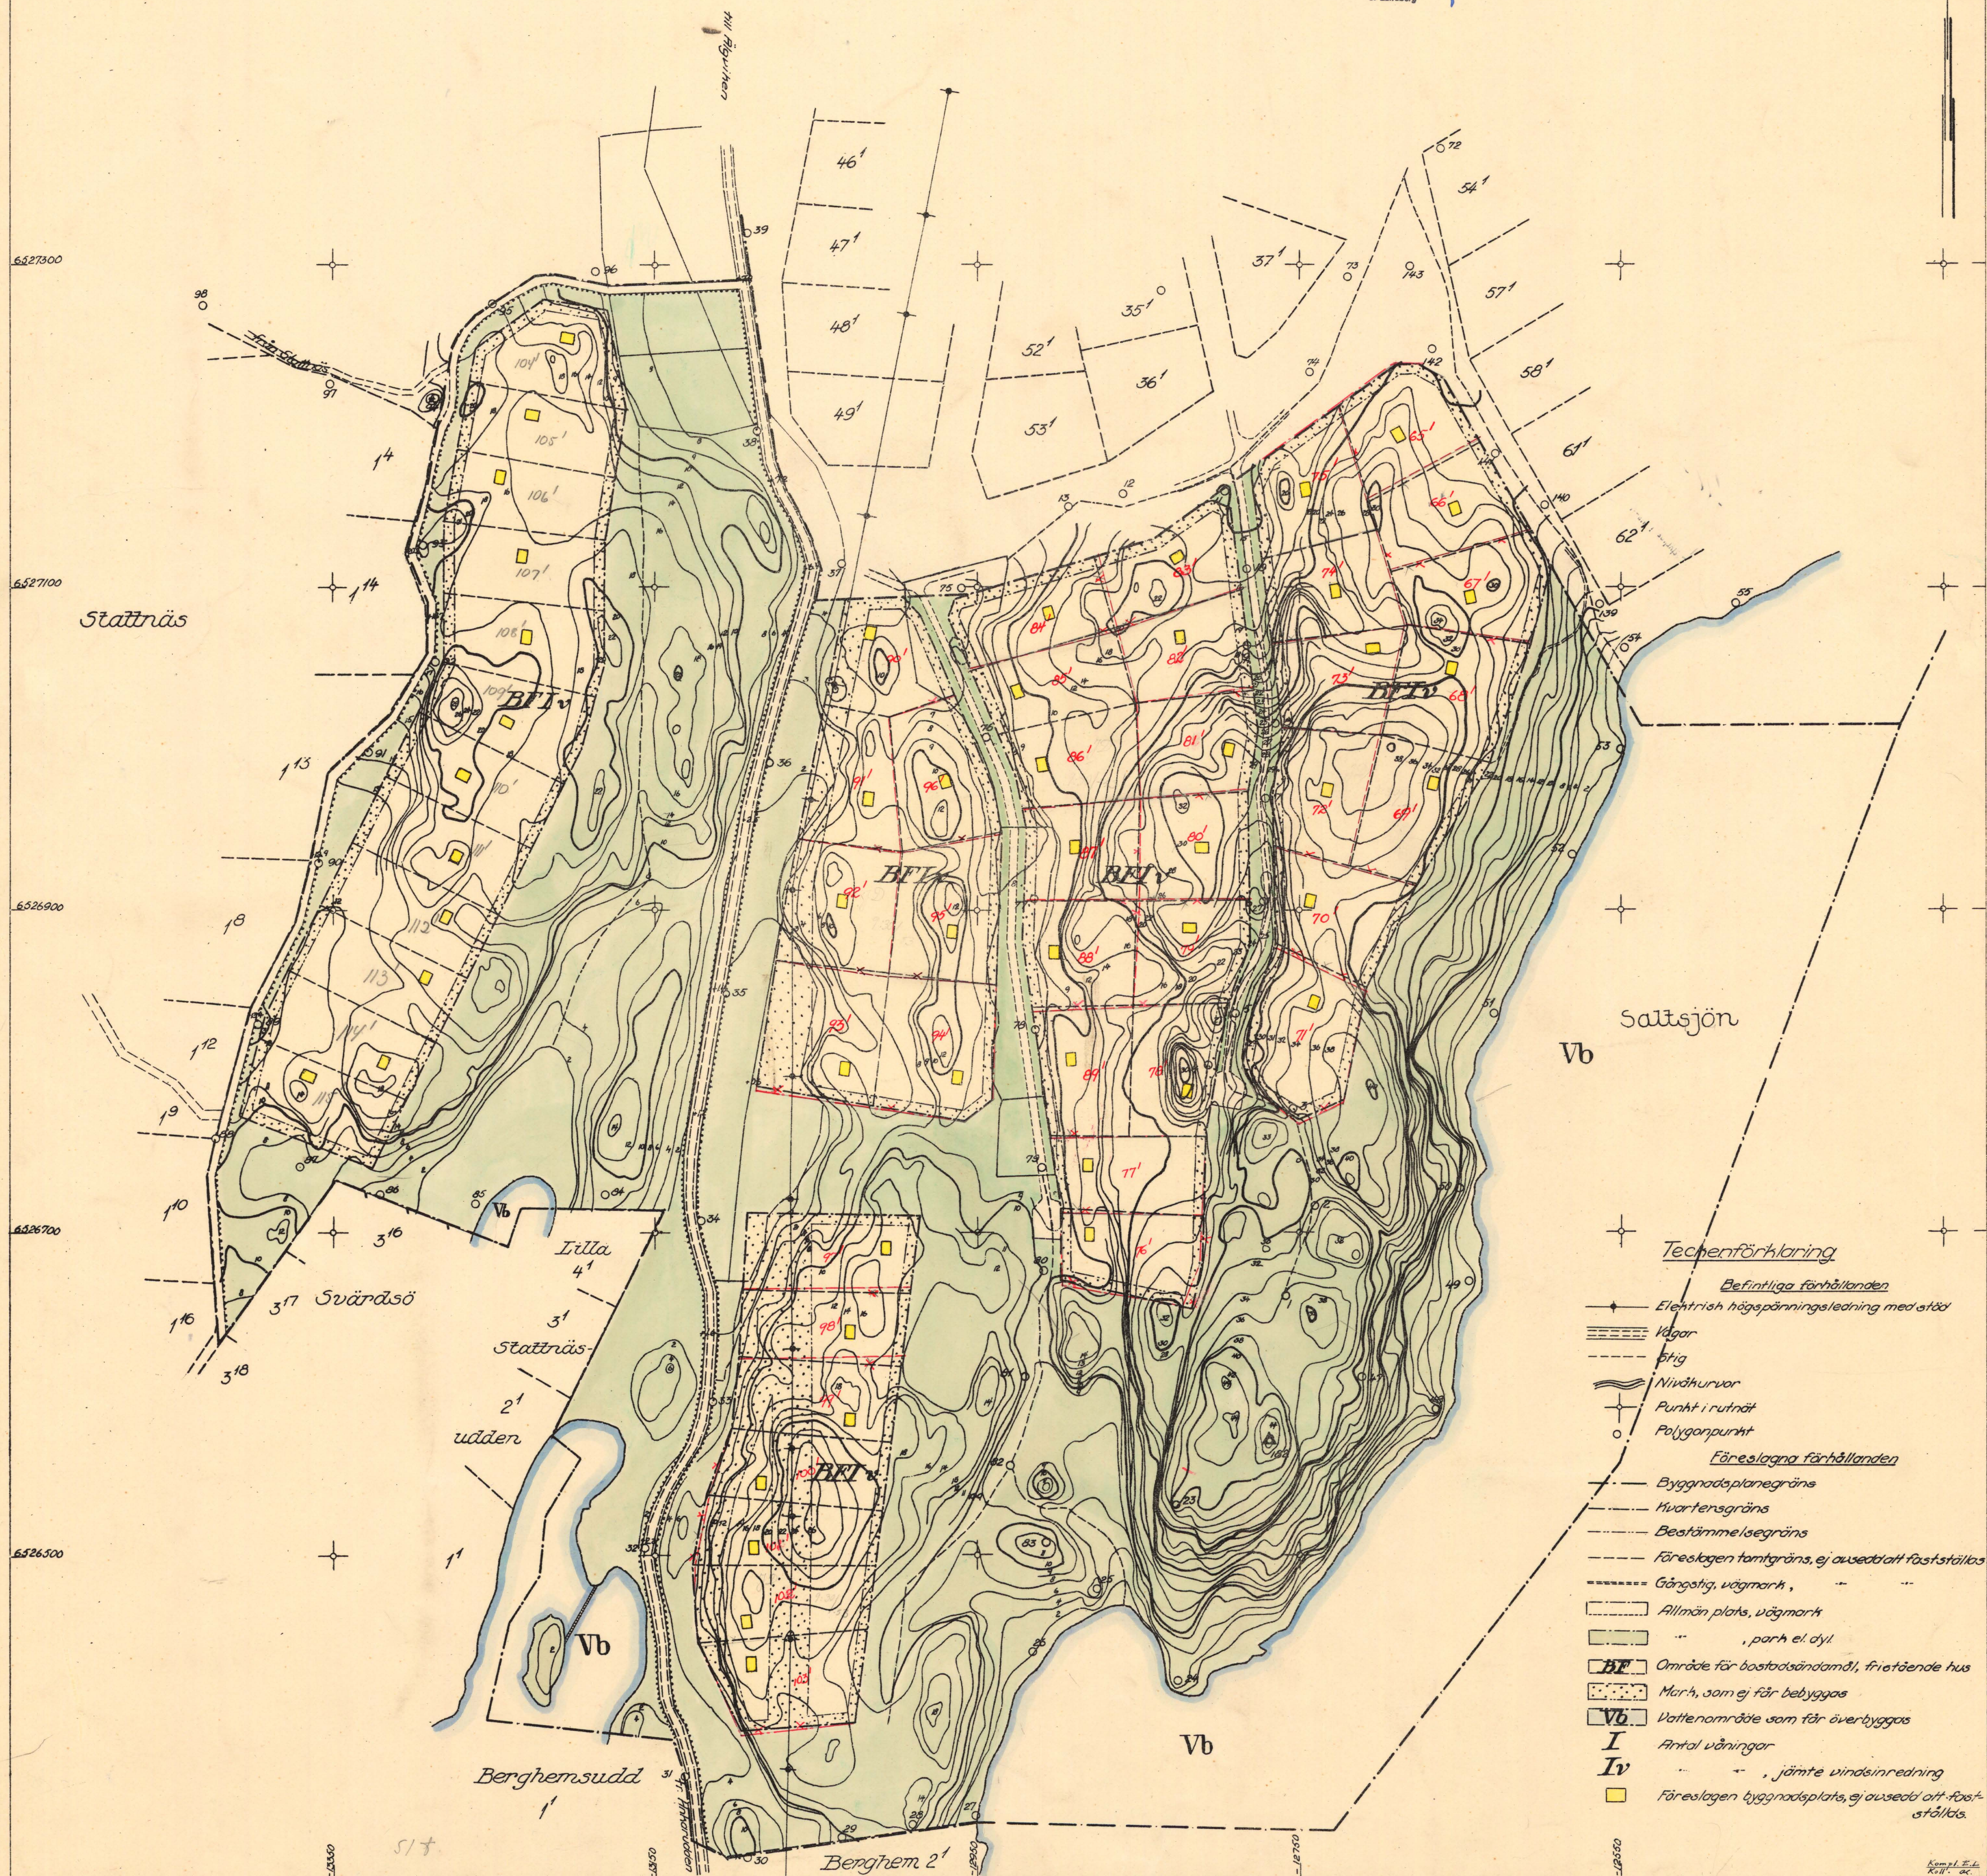

Technikförklaring

- Befintliga förhållanden**
- Elektrisk högspänningsledning med stöd
 - Vägar
 - Stig
 - Nivåkurvor
 - Punkt i rutnät
 - Polygonpunkt
- Föreslagna förhållanden**
- Byggnadsplanegräns
 - Hvortegräns
 - Bestämmelesgräns
 - Föreslagen tomtegräns, ej avsedd att fastställas
 - Gångstig, vägmark
 - Allmän plats, vägmark
 - park el. dyl.
 - Område för bostadsändamål, fristående hus
 - Mark, som ej får bebyggas
 - Vattenområde som får övertäckas
 - I Antal våningar
 - iv jämte vindinredning
 - Föreslagen byggnadsplats, ej avsedd att fastställas

D/49 SBD 1951

Beskrivning över förslag till byggnadsplan för del av fastigheterna Svärdsö södra 1^l och Svärdsö norra 2^l i Torö socken av Stockholms län.

Förslaget omfattar del av fastigheterna Svärdsö södra 1^l och Svärdsö norra 2^l.

Området är beläget omedelbart öster och väster om allmänna vägen Ankarudden - Älgviken. Till Älgvikens station är avståndet cirka 10 km.

Området gränsar i norr till en den 11 december 1947 fastställd byggnadsplan.

Inom området finnes icke någon bebyggelse.

Förslaget avser en utbyggnad av området med villabebyggelse för sommarfröjdesändamål.

Inom området finnes enligt uppgift i orten inga fornlämnningar.

Förslaget ansluter sig till en i länsarkitektkontoret i november 1946 upprättad dispositionplan för del av Svärdsö.

Huvudinriktning till allmänna vägen Ankarudden - Älgviken torde bli i planområdets norra del, där bästa siktförhållandena råda såväl norrut som söderut.

På grund av tomternas storlek torde avloppsplan ej erfordras.

De topografiska förhållandena tillåter dock avloppsordnande för samtliga tomter.

Beträffande nivåkurvorna, hava dessa framställts med 2 meters ekvidistans i precisionsstereo-instrument med utnyttjande av befintlig flygfotografering. Emellertid hava dessa kurvor förtätats med kurvor om 1 meters ekvidistans å vissa betydelse-

fullare delar såsom åkrar, vägmark och uppfarter till tomt-
platser m.m.

Stockholm den 5 september 1951.

På tjänstens vägnar:

Oscar Erikson.

Distriktslantmätare.

Bestyrkes på tjänstens vägnar:

Skallén

I/48 SBD 1951

Byggnadsplanebestämmelser för del av fastigheterna Svärdsö
södra 1¹ och Svärdsö norra 2¹ i Torö socken av Stockholms län.

§ 1.

Byggnadsplaneområdets användning.

- mom. 1. Byggnadsmark. Med B betecknat område får användas endast för bostadsändamål.
- mom. 2. Med Vb betecknat område skall utgöra vattenområde, som ej får utfyllas eller bebyggas i annan mån än som kan erfordras för uppförande av mindre bryggor.

§ 2.

Byggnadssätt.

Med F betecknat område får bebyggas endast med hus, som uppföres fristående.

§ 3.

Tomtplats storlek.

Å med F betecknat område må inom samma kvarter ej bildas fler tomtplatser än vad å byggnadsplanekartan illustrationsvis angivits. Dylik tomtplats areal må ej understiga 4000 kvadratmeter.

§ 4.

Del av tomtplats, som får bebyggas
och antal byggnader.

Å med F betecknat område får tomtplats bebyggas endast med en bostadsbyggnad och ett uthus. Byggnadernas sammanlagda areal må ej överstiga 150 kvm, därav uthusets 30 kvm.

§ 5.

Antal lägenheter.

Å med F. betecknat område får byggnad icke innehålla mer än en lägenhet. Dock må i undantagsfall medgivas inredning av ytterligare en lägenhet. I uthus får bostäder icke inredas.

§ 6.

Byggnads läge.

- mom. 1. Byggnad må icke uppföras på mindre avstånd från gräns mot grannfastighet än 6 meter. Finnes att uthus eller annan gårdsbyggnad med hänsyn till dess ringastorlek och andra omständigheter utan olägenhet kan uppföras på mindre avstånd, må dock byggnadsnämnden efter grannens hörande sådant medgiva.
- mom. 2. Avståndet mellan skilda byggnader å samma tomt må icke vara mindre än 12 meter, byggnadsnämnden likväl obetaget, att där så finnes kunna ske utan fara för sundhet och brandsäkerhet samt utan att ett lämpligt bebyggande av kvarteret i dess helhet försvåras, för uthus eller annan gårdsbyggnad medgiva mindre avstånd såväl till annan sådan byggnad som till huvudbyggnad, dock ej under 4,5 meter.
- mom. 3. Framför fönster till bonings- eller arbetsrum mot gård skall lämnas obebyggt ett område av minst 9 meters bredd ovan ett plan i jämnhöjd med fönstrets underkant, dock må fönster anbringas mot gårdsdel av mindre bredd ovan detta plan, därest rummets behov av dager är nöjaktigt tillgodosett genom annat fönster.

§ 7.

Hushöjd.

- mom. 1. Å med I betecknat område får byggnad icke uppföras till större höjd än 4,4 meter.
- mom. 2. Uthus eller annan gårdsbyggnad må icke uppföras till större höjd än 2,5 meter, dock må byggnadsnämnden i särskilt fall medgiva avvikelse härifrån för gårdsbyggnad, vars användning kräver större våningshöjd.

§ 8.

Våningsantal.

Å med Iv betecknat område får byggnad uppföras med högst en våning jämte inredd vindsvåning.

§ 9.

Mark som icke får bebyggas.

Med punktprickning betecknad mark får icke bebyggas.

Stockholm den 5 september 1951.

På tjänstens vägnar:

Oscar Erikson

Distriktslantmätare.

Bestyrkes på tjänstens vägnar:


William

Förslag till ändring av gällande byggnadsplan

Svärdsö S 1:1, N 2:1

i Torö socken, Nynäshamns kommun

(B 509, fastställt 1952-06-21) 1988-06-21

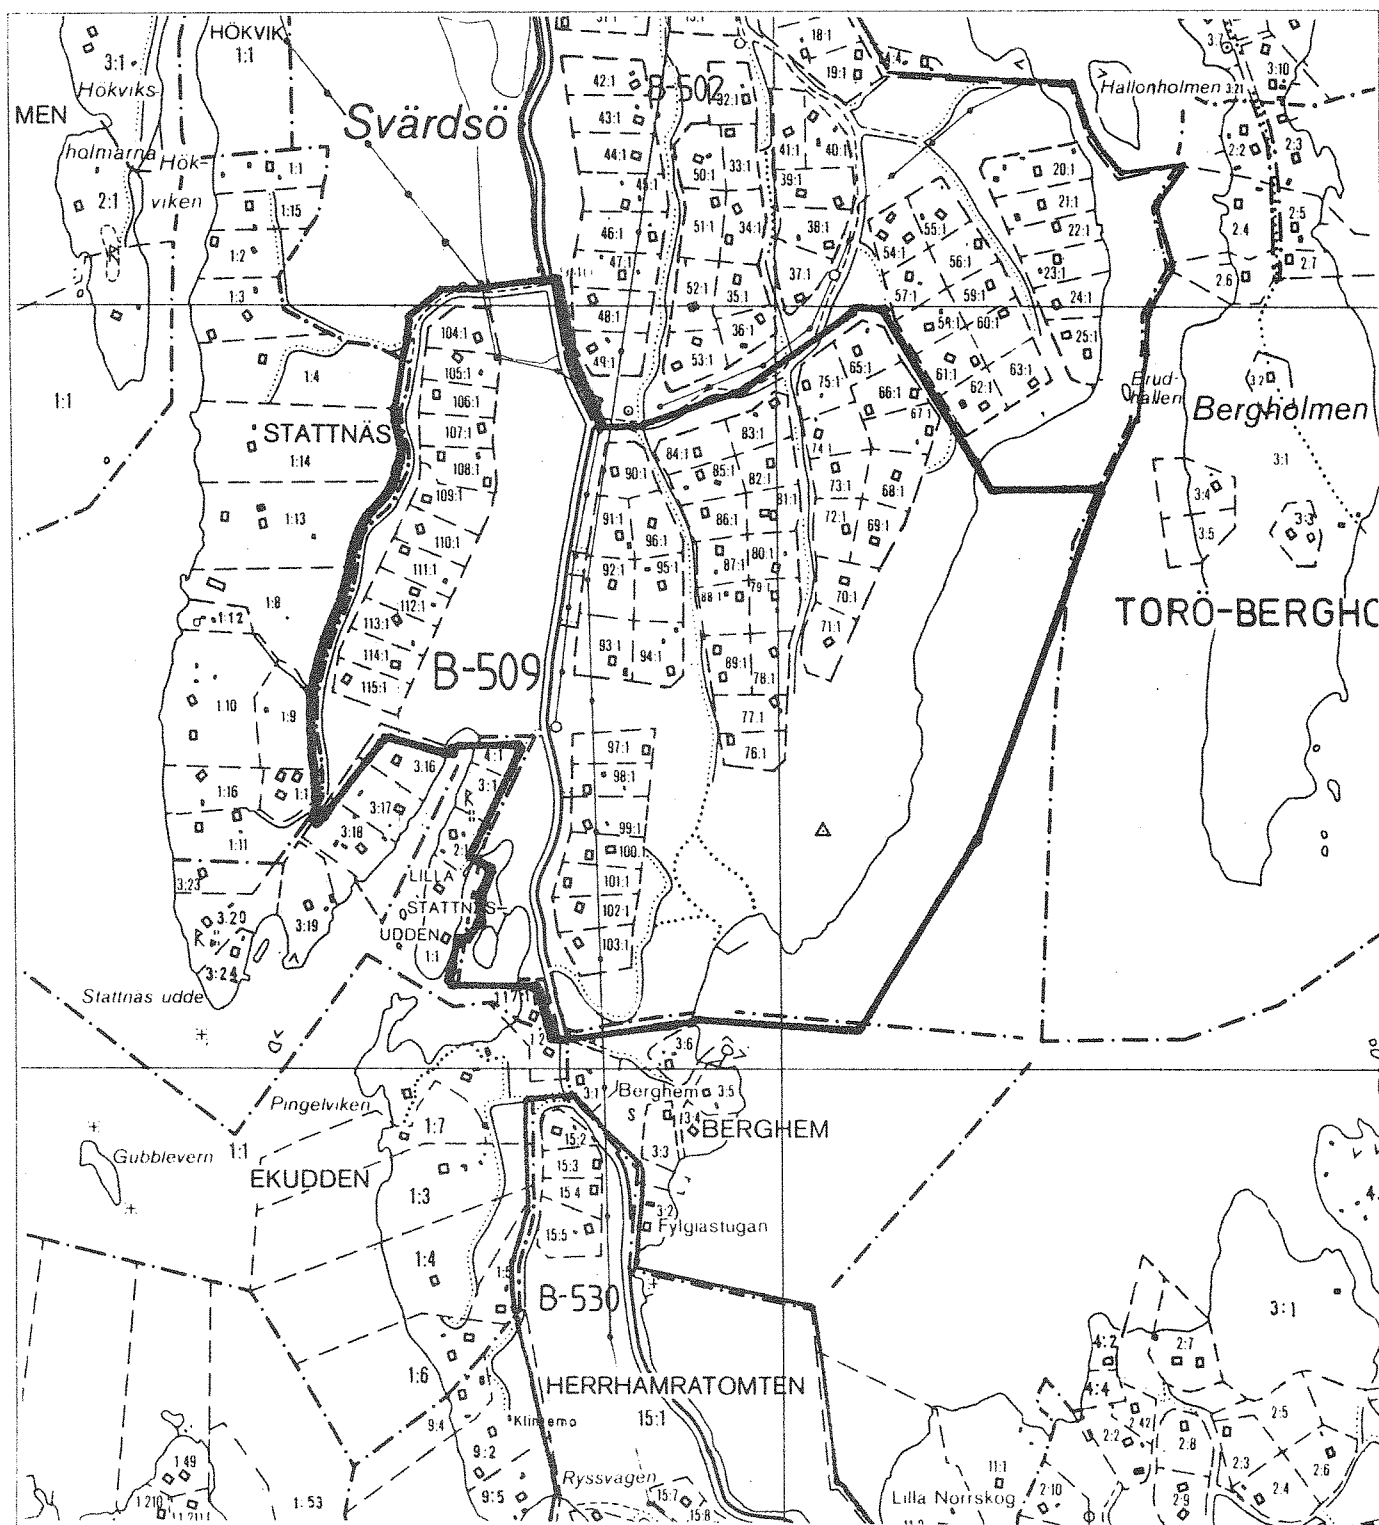

Områdesbeskrivning

Byggn. Område plan nr		antal fastigh.	% permanent bebodda	b-area m ² i plan	genomsnitt byggd area	antal h-byggnader ≤ 60m ² >
509	Svärdsö S 1:1, N 2:1	53	8%	120+30	59	28 22

Nybyggnadsförbud råder enligt 109 och 110§§ i byggnadslagen. Enligt kommunöversikten tillämpas riktlinjen 60m² för huvudbyggnad och 30 m² för uthus, varav 15 m² får inredas som gäststuga. Inom planen gäller strandskydd enligt 15 och 16§§ naturvårdslagen.

Området domineras av höga bergpartier med lerlager i dalgångarna. Möjligheterna för infiltration är begränsade. Avloppsanläggningarna är enskilda och endast ett mindre antal av dem är godkända. Klagomål på läckage av avloppsvatten till diken har förekommit.

SGU bedömer att grundvattenbildningen inom byggnadsplanerna 502 och 509 med sammanlagt 108 fastigheter är tillräcklig för ca 120 åretrunt-boende hushåll. Grundvattenmagasinen räcker även sommartid för denna volym.

De små marginalerna och otillfredsställande avloppsförhållanden gör att en noggrann VA-utredning synes motiverad innan några nya tillstånd till VA-installation kan medges. Utredningen bör omfatta möjligheterna till gemensamhetsanläggningar för såväl vatten som avlopp.

Ändringsförslag

Förslaget omfattar endast ändringar i gällande planbestämmelser och är utfört så att inga förändringar förs in på plankartan. Däremot markeras på kartan att nya bestämmelser har fastställts. Med undantag för de ändringar som framgår av nedanstående förslag skall nuvarande plan- och strandskyddsbestämmelser samt förordnanden enligt 110§ byggnadslagen gälla även i fortsättningen.

Ansvar för plangenomförandet

I områden med byggnadsplan är det markägarna själva som svarar för att vägar och VA utförs enligt planen. Detta förhållande ändras inte vid övergången till en ny plan- och bygglag.

Planen gäller med en genomförandetid av fem år. Den kan åter ändras om en mera detaljerad VA-utredning och övriga förhållanden visar att detta är möjligt och lämpligt. Initiativet till detta måste i så fall tas av fastighetsägarna. Byggnadsnämnden ställer därvid befintligt underlag till förfogande och medverkar också med råd och synpunkter i möjlig utsträckning.

Samråd

Förslaget har utarbetats i samarbete med Södertälje lantmäteridistrikt samt kommunens byggnads- och miljö- och hälsoskyddskontor. Samråd har underhand skett med länsstyrelsens planenhet.

Förslaget har varit utsänt för samråd enligt 14§ byggnadsstadgan under tiden 17 mars - 7 april 1987. Berörda fastighetsägare har varit inbjudna till ett samrådsmöte i Nynäshamn den 24 mars. Inkomna synpunkter har kommenterats av planförfattarna i en samrådsredogörelse 1987-04-09 och lett till vissa ändringar i förslaget.

Byggnadsnämnden har vid sammanträde 1987-04-09 beslutat godkänna förslaget för utställning enligt 17§ byggnadsstadgan. Utställning har skett under tiden 21 april - 15 maj 1987. Byggnadsnämnden har därefter beslutat om vissa förändringar av byggnadsytor och uthusbyggnaders höjd.

Förslag till ändring av planbestämmelser

upprättat i april, reviderat i maj 1987

I vänstra kolumnen redovisas endast de delar av nuvarande planbestämmelser som utgår eller skall ändras. Motsvarande ändring eller tillägg framgår av den högra kolumnen.

Gällande planbestämmelser som utgår/ändras

§ 1

Byggnadsplaneområdets användning

Mom 2 Med Vb betecknat område skall utgöra vattenområde, som ej får utfyllas eller bebyggas i annan mån än som kan erfordras för uppförande av mindre bryggor.

Föreslagen ny lydelse eller tillägg

§ 1

Byggnadsplaneområdets användning

Mom 2 Med Vb betecknat område skall utgöra vattenområde som inte får utfyllas eller överbyggas. Mindre bryggor, badbryggor och dylikt får uppföras om detta för varje särskilt fall prövas lämpligt och anses vara förenligt med ett prydligt och ändamålsenligt nyttjande av området.

vänd

§ 4

Del av tomtplats, som får bebyggas och antal byggnader

Å med F betecknat område får tomtplats bebyggas endast med en bostadsbyggnad och ett uthus. Byggnadernas sammanlagda areal må ej överstiga 150 kvm, därav uthusets 30 kvm.

§ 5

Antal lägenheter

Å med F betecknat område får byggnad icke innehålla mer än en lägenhet. Dock må i undantagsfall medgivas inredning av ytterligare en lägenhet. I uthus får bostäder icke inredas.

§ 7

Hushöjd

Mom 1 Å med I betecknat område får byggnad icke uppföras till större höjd än 4,4 meter.

Mom 2 Uthus eller annan gårdsbyggnad må icke uppföras till större höjd än 2,5 meter, dock må byggnadsnämnden i särskilt fall medgiva avvikelse härifrån för gårdsbyggnad, vars användning kräver större våningshöjd.

§ 8

Våningsantal

Å med Iv betecknat område får byggnad uppföras med högst en våning jämte inredd vindsvåning.

§ 4

Del av tomtplats, som får bebyggas och antal byggnader

På med F betecknat område får antalet byggnader och deras respektive byggnadsarea uppgå till högst ett av följande alternativ:

a) En huvudbyggnad om högst 60 m² och ett uthus eller annan gårdsbyggnad om högst 30 m², varav högst 15 m² får inredas som bostadsrum.

b) En huvudbyggnad om högst 60 m² och två uthus eller andra gårdsbyggnader om högst 20 m² vardera, sammanlagt högst 40 m².

§ 5

Antal lägenheter

Å med F betecknat område får byggnad icke innehålla mer än en lägenhet.

§ 7

Hushöjd

Mom 1 Å med I betecknat område får byggnad icke uppföras till större höjd än 3,5 meter.

Mom 2 Uthus eller annan gårdsbyggnad må icke uppföras till större höjd än 2,7 meter.

Mom 3 Tak får ges en lutning mot horisontalplanet av högst 35 grader.

§ 8

Våningsantal

Å med Iv betecknat område får byggnad uppföras med högst en våning. Huvudbyggnad får dock utföras så att oinrett vindsutrymme kan användas endast som sekundär bruksarea med en högsta höjd av 1,7 m. Källare får inte anordnas.

§ 10

Övergångsbestämmelser

Inom med F betecknat byggnadsområde får befintlig och i laga ordning uppförd byggnad som förstörs genom våda (t ex brand) ersättas med en ny byggnad av samma utformning och storlek oaktat den befintliga byggnaden ej överensstämmer med byggnadsplanen.

Nynäshamn i maj 1987

Anders Gustafsson
Stadsarkitekt

Erik Johansson
Byråingenjör